

Vee- ja rooveekanalisatsioonioru on planeeritud jätkuvana vastavalt varem kehtestatud detailplaneeringule.


Sidetoru on planeeritud jätkuvana vastavalt varem kehtestatud detailplaneeringule.

Elektri keskpingekaabel on planeeritud jätkuvana vastavalt varem kehtestatud detailplaneeringule

Elektri keskpingekaabel on planeeritud jätkuvana vastavalt varem kehtestatud detailplaneeringule.

Vee-, roovee- ja sajuvee kanalisatsiooni ühendus on planeeritud Keskuse teel asuvatest kaevudest.

Vee-, roovee- ja sajuvee kanalisatsioonioru on planeeritud jätkuvana vastavalt varem kehtestatud detailplaneeringule.

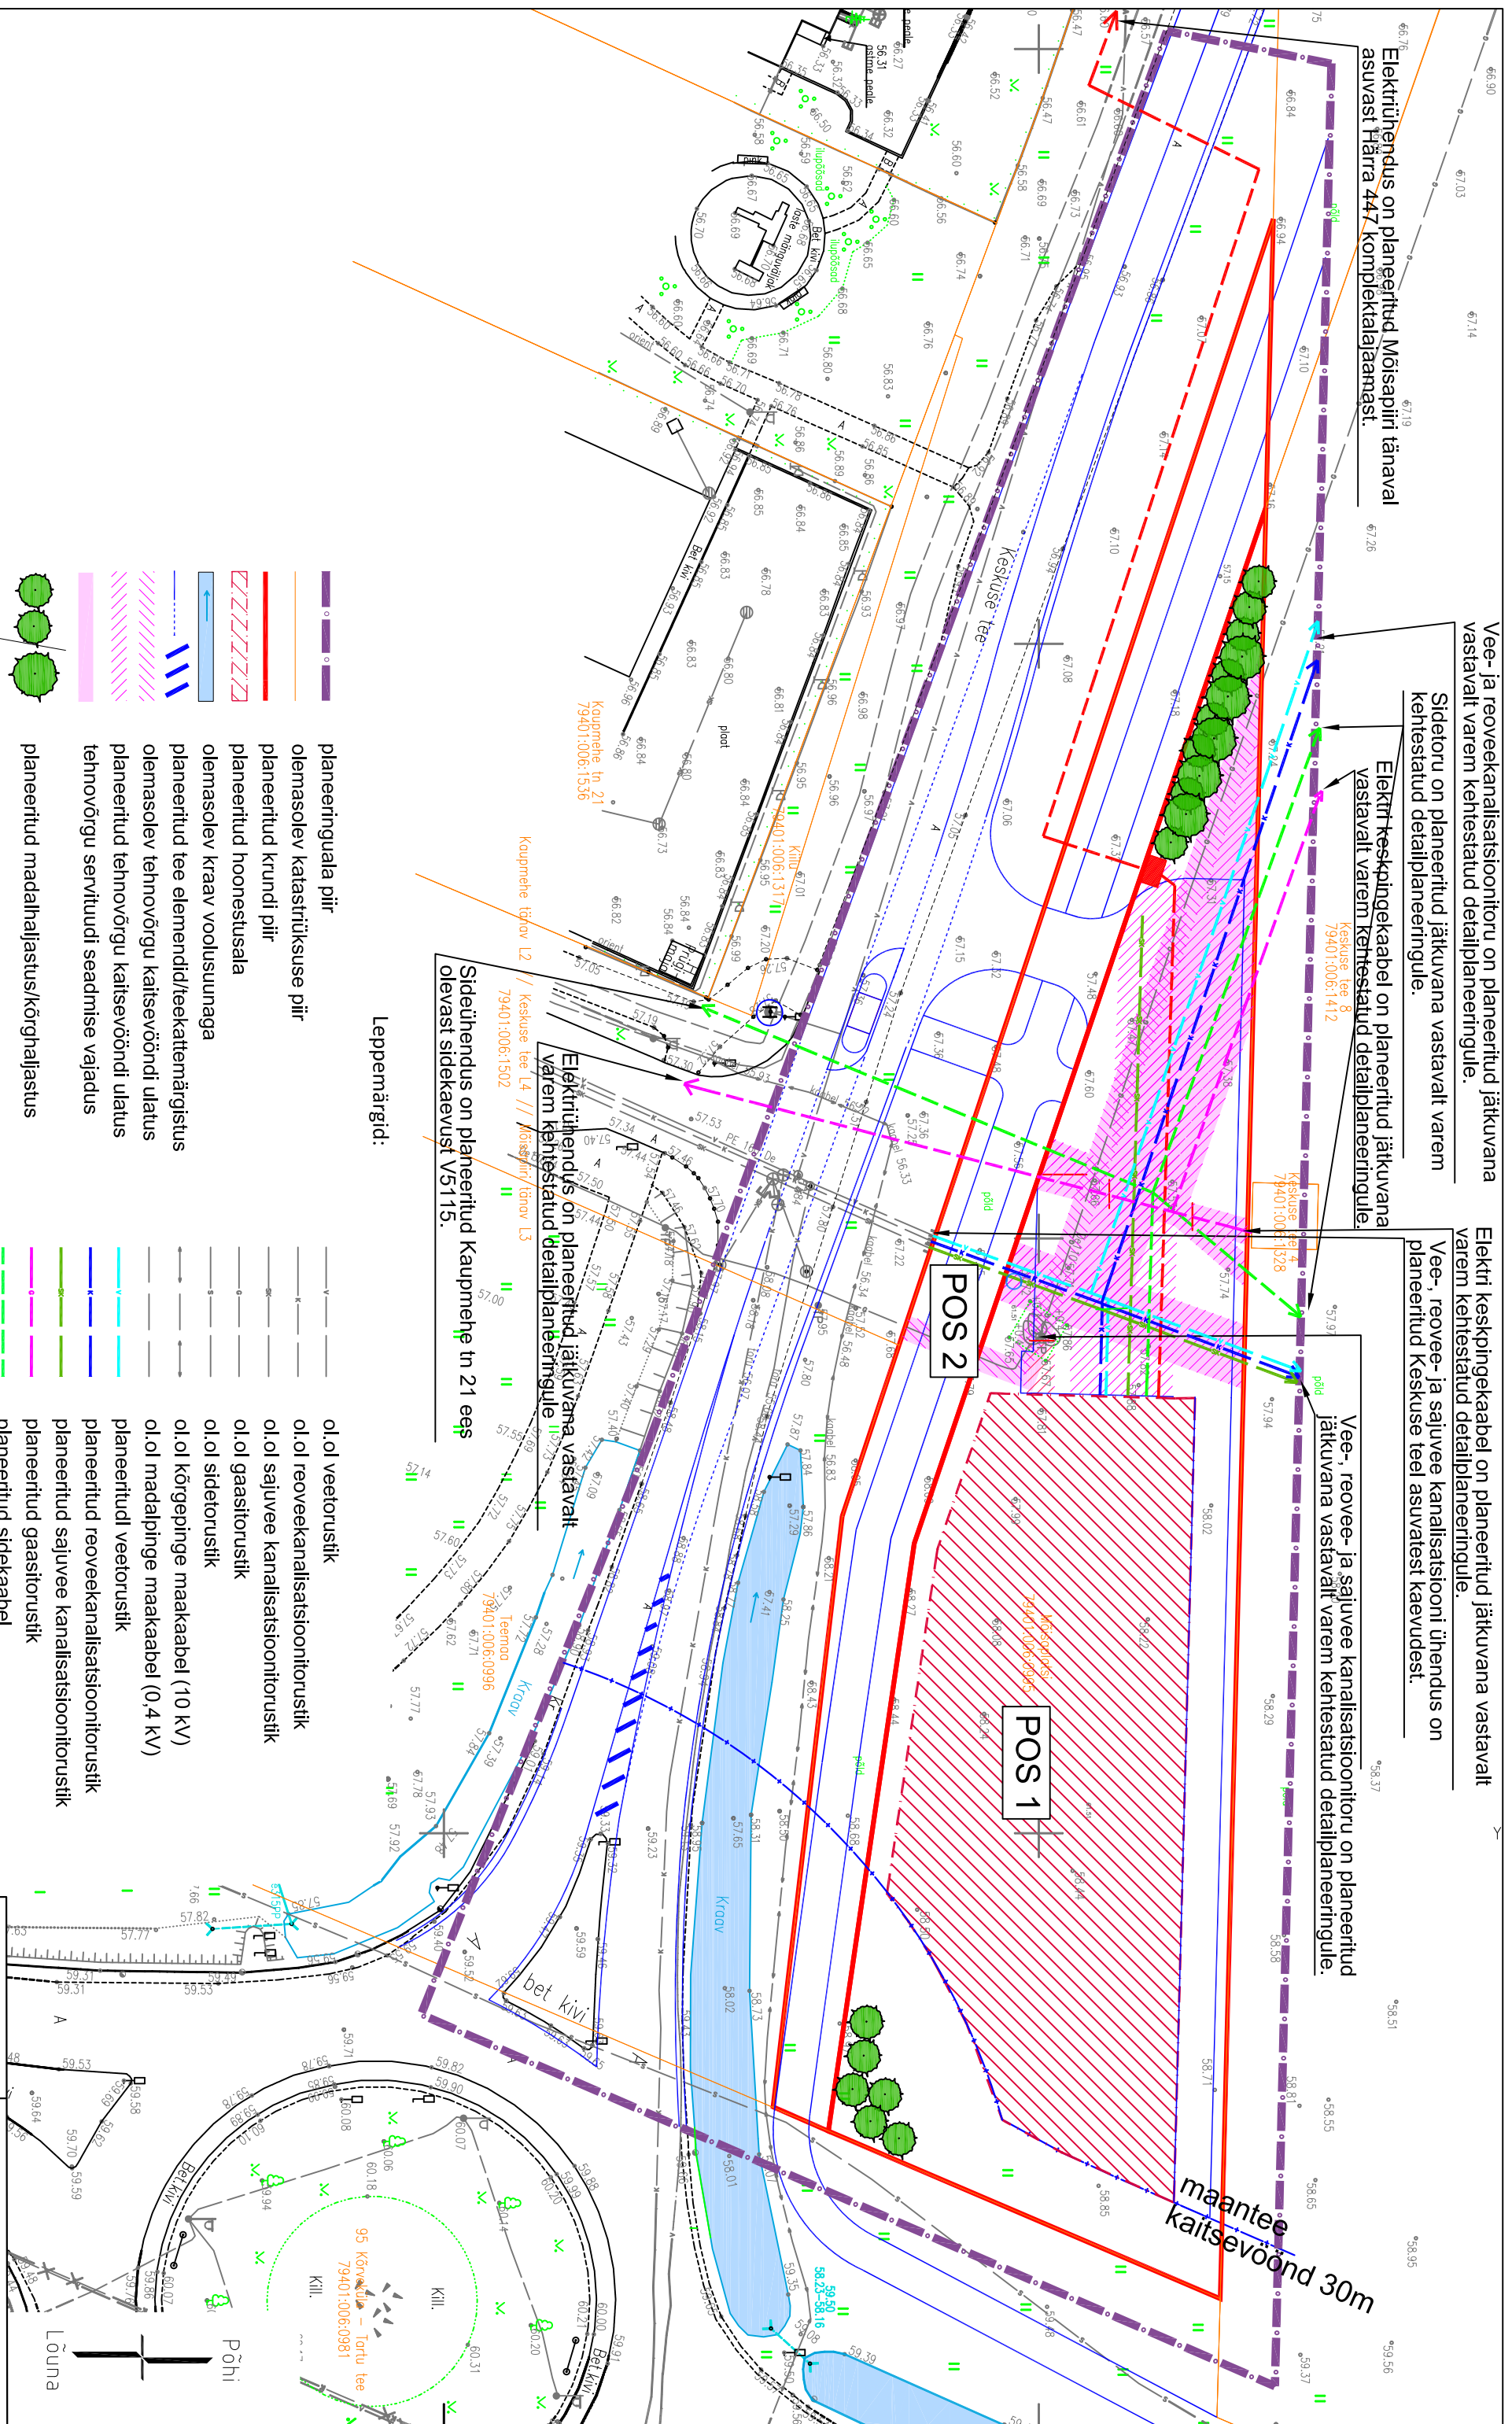

Märkused:

1. Geodeetiline alusplaan on koostatud Metricus OÜ poolt, töö nr 18G8060. Mõõdistused on teostatud mais 2018. a.
2. Planeeringuga on antud tehnovõrkude põhinõeteline lahendus. Täpne tehnovõrkude lahendus lahendatakse edasise projekteerimise käigus.
3. Koordinaadid on L-EST süsteemis.
4. Kõrgused on EH 2000 süsteemis.

- planeeringuala piir
- olemasolev katstrükkuse piir
- planeeritud krundi piir
- planeeritud hoonestusala
- olemasolev kraav voolusuunaga
- planeeritud tee elemendid/teekattemärgistus
- olemasolev tehnovõrgu kaitsevööndi ulatus
- planeeritud tehnovõrgu kaitsevööndi ulatus
- tehnovõrgu servituudi seadmise vajadus
- planeeritud madalhajastus/kõrghajastus

Leppemärgid:

- ol.ol veetorstik
- ol.ol rooveekanalisatsiooniorustik
- ol.ol sajuvee kanalisatsiooniorustik
- ol.ol gaastorstik
- ol.ol sidetorstik
- ol.ol kõrgepinge maakaabel (10 kV)
- ol.ol madalpinge maakaabel (0,4 kV)
- planeeritud veetorstik
- planeeritud rooveekanalisatsiooniorustik
- planeeritud sajuvee kanalisatsiooniorustik
- planeeritud gaastorstik
- planeeritud sidekaabel
- planeeritud madalpinge maakaabel (0,4 kV)
- planeeritud keskpinge maakaabel
- planeeritud elektri liitumiskilp
- olemasolev hüdrant

		Moisapiirsi mooditkuse detailplaneering	
OÜ Raid Invest Keskuse tee 8 Tallinn 10515	OÜ Tehnikatarkvara Keskuse tee 8 Tallinn 10515	Joonise nimetus: Tehnovõrgud	Mõõtkava: 1: 500
Displei asukoht: Tila küla, Tartu vald, Tartumaa	Plooneeri nr: Korin Roid	Kaupmehe tn 21 K121118	Arhivi nr: A-18
Projekt staadium: 19/14	Joonise nr: 5	Joonise nr: 5	Joonise nr: 5