


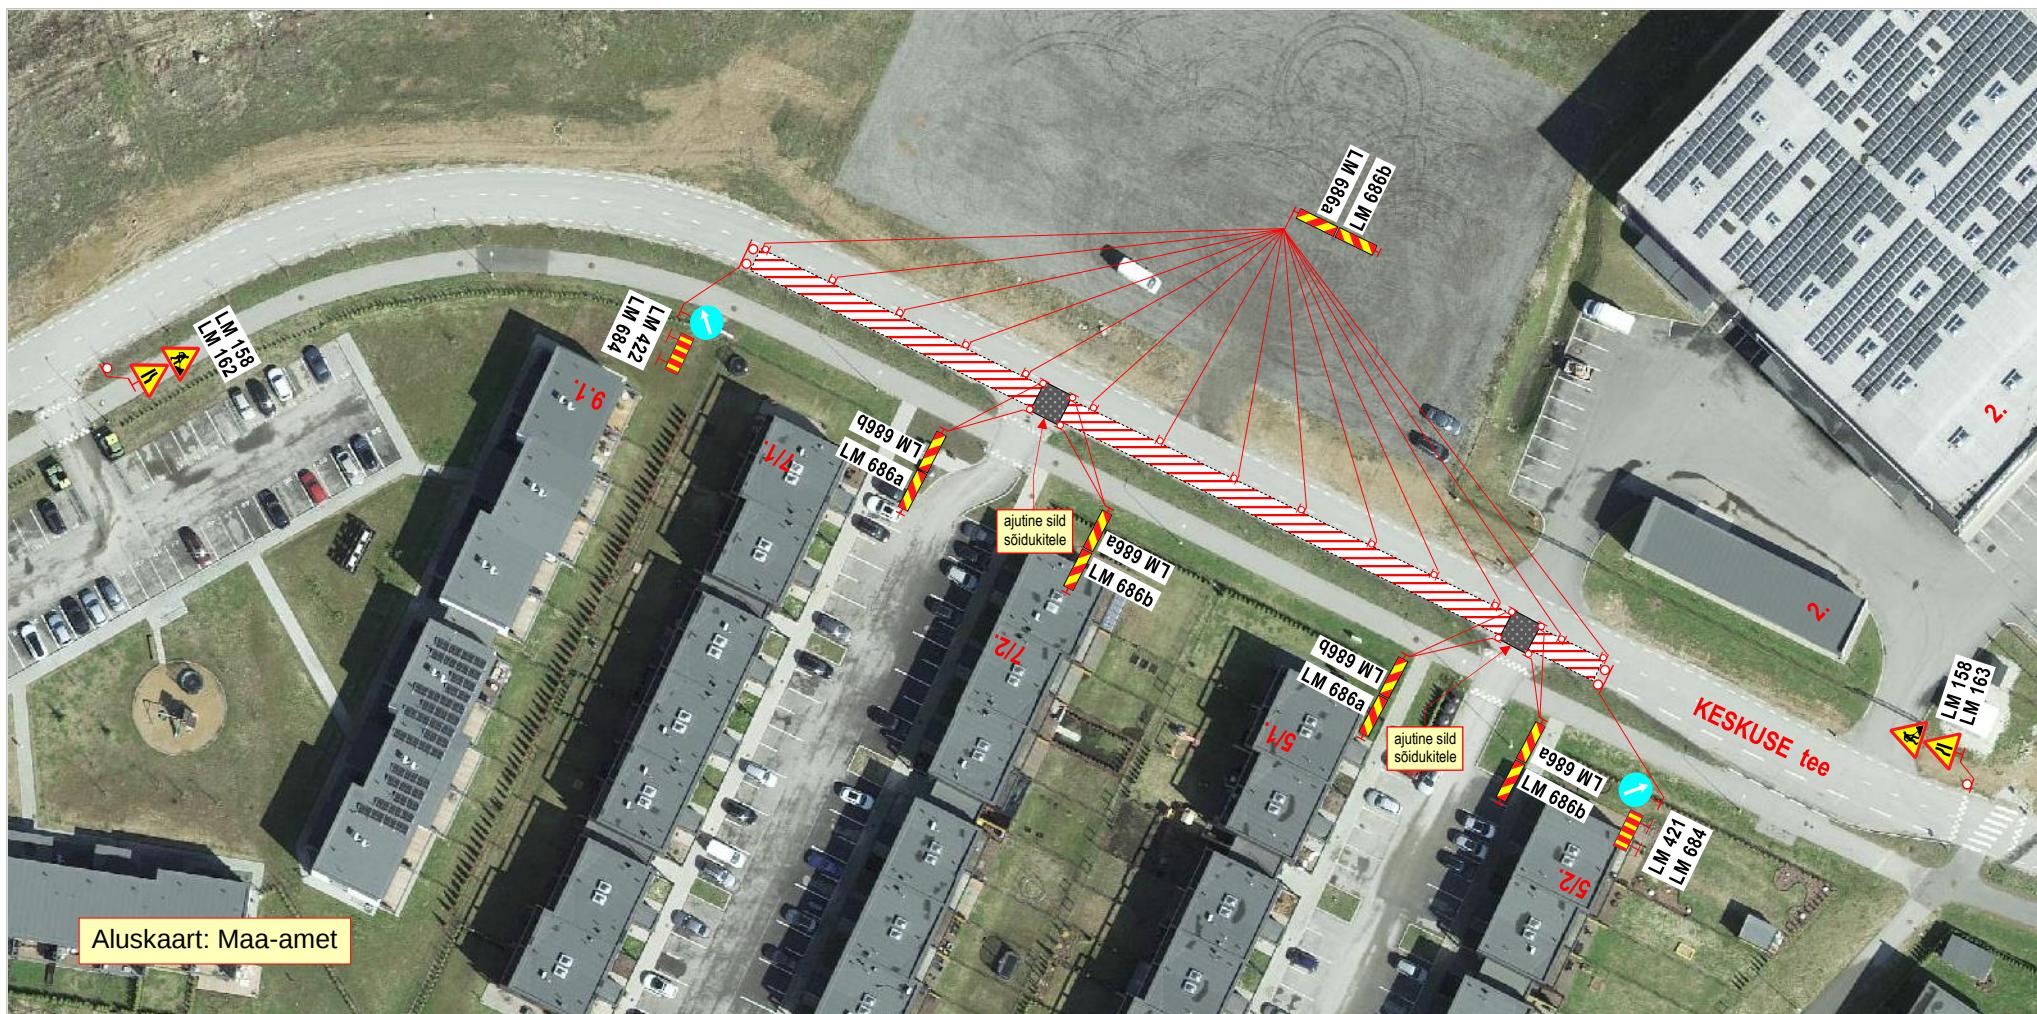

Märkused:

1. Tööde iseloom: **kaugküttetorustiku ehitustööd**.
2. Töid teostatakse alalise liiklusemärgi **LM 382** „Kiiruse piirangu ala **30 km/h**“ mõjualas.
3. Sõidukitele tagada **vähemalt 3,0 m** laiune möödasõiduvõimalus tööde alast. Vajadusel kasutada **liikluse reguleerijaid**.
4. Elamute **juurdesõiduteede** ajutisest liiklusele **sulgemisest teavitada** elamute **elanikke**. Sõidukitele paigaldada **ajutine sild**.
5. Joonisel toodud ajutiste liikluskorraldusvahendite paigaldamisel, liikluse korraldamisel ja tööde teostamisel lähtuda majandus- ja taristuministri 13.07.2018 määrusest nr 43 „Nõuded ajutisele liikluskorraldusele”.

OÜ STOPP

Sepa 17 c, Tartu 51013
tel: 50 14 029
e-mail: stoppov@gmail.com

MTR nr: **ELK000059**
vastutav isik: Sulev Sannik
kutsetunnistus nr **180686**

Koostas: M. Loost

Töid teostab:

Tööde algus:

Ohutute liiklustingimuste tagamise eest tööpiirkonnas vastutab: **MARGUS VARES**

tel: +372 513 7578

LIIKLUSKORRALDUSE PROJEKT

Tööde teostamise koht:

Keskuse tee, lõigul: Keskuse tee 5/2 - Keskuse tee 9/1,
Raadi alev, Tartu vald, Tartu maakond.

OÜ Giga Ehitus, Valguse tee 4, Lohkva, Luunja vald, Tartu mk.

Tööde lõpp: .25.a.

kuup:

allkiri: