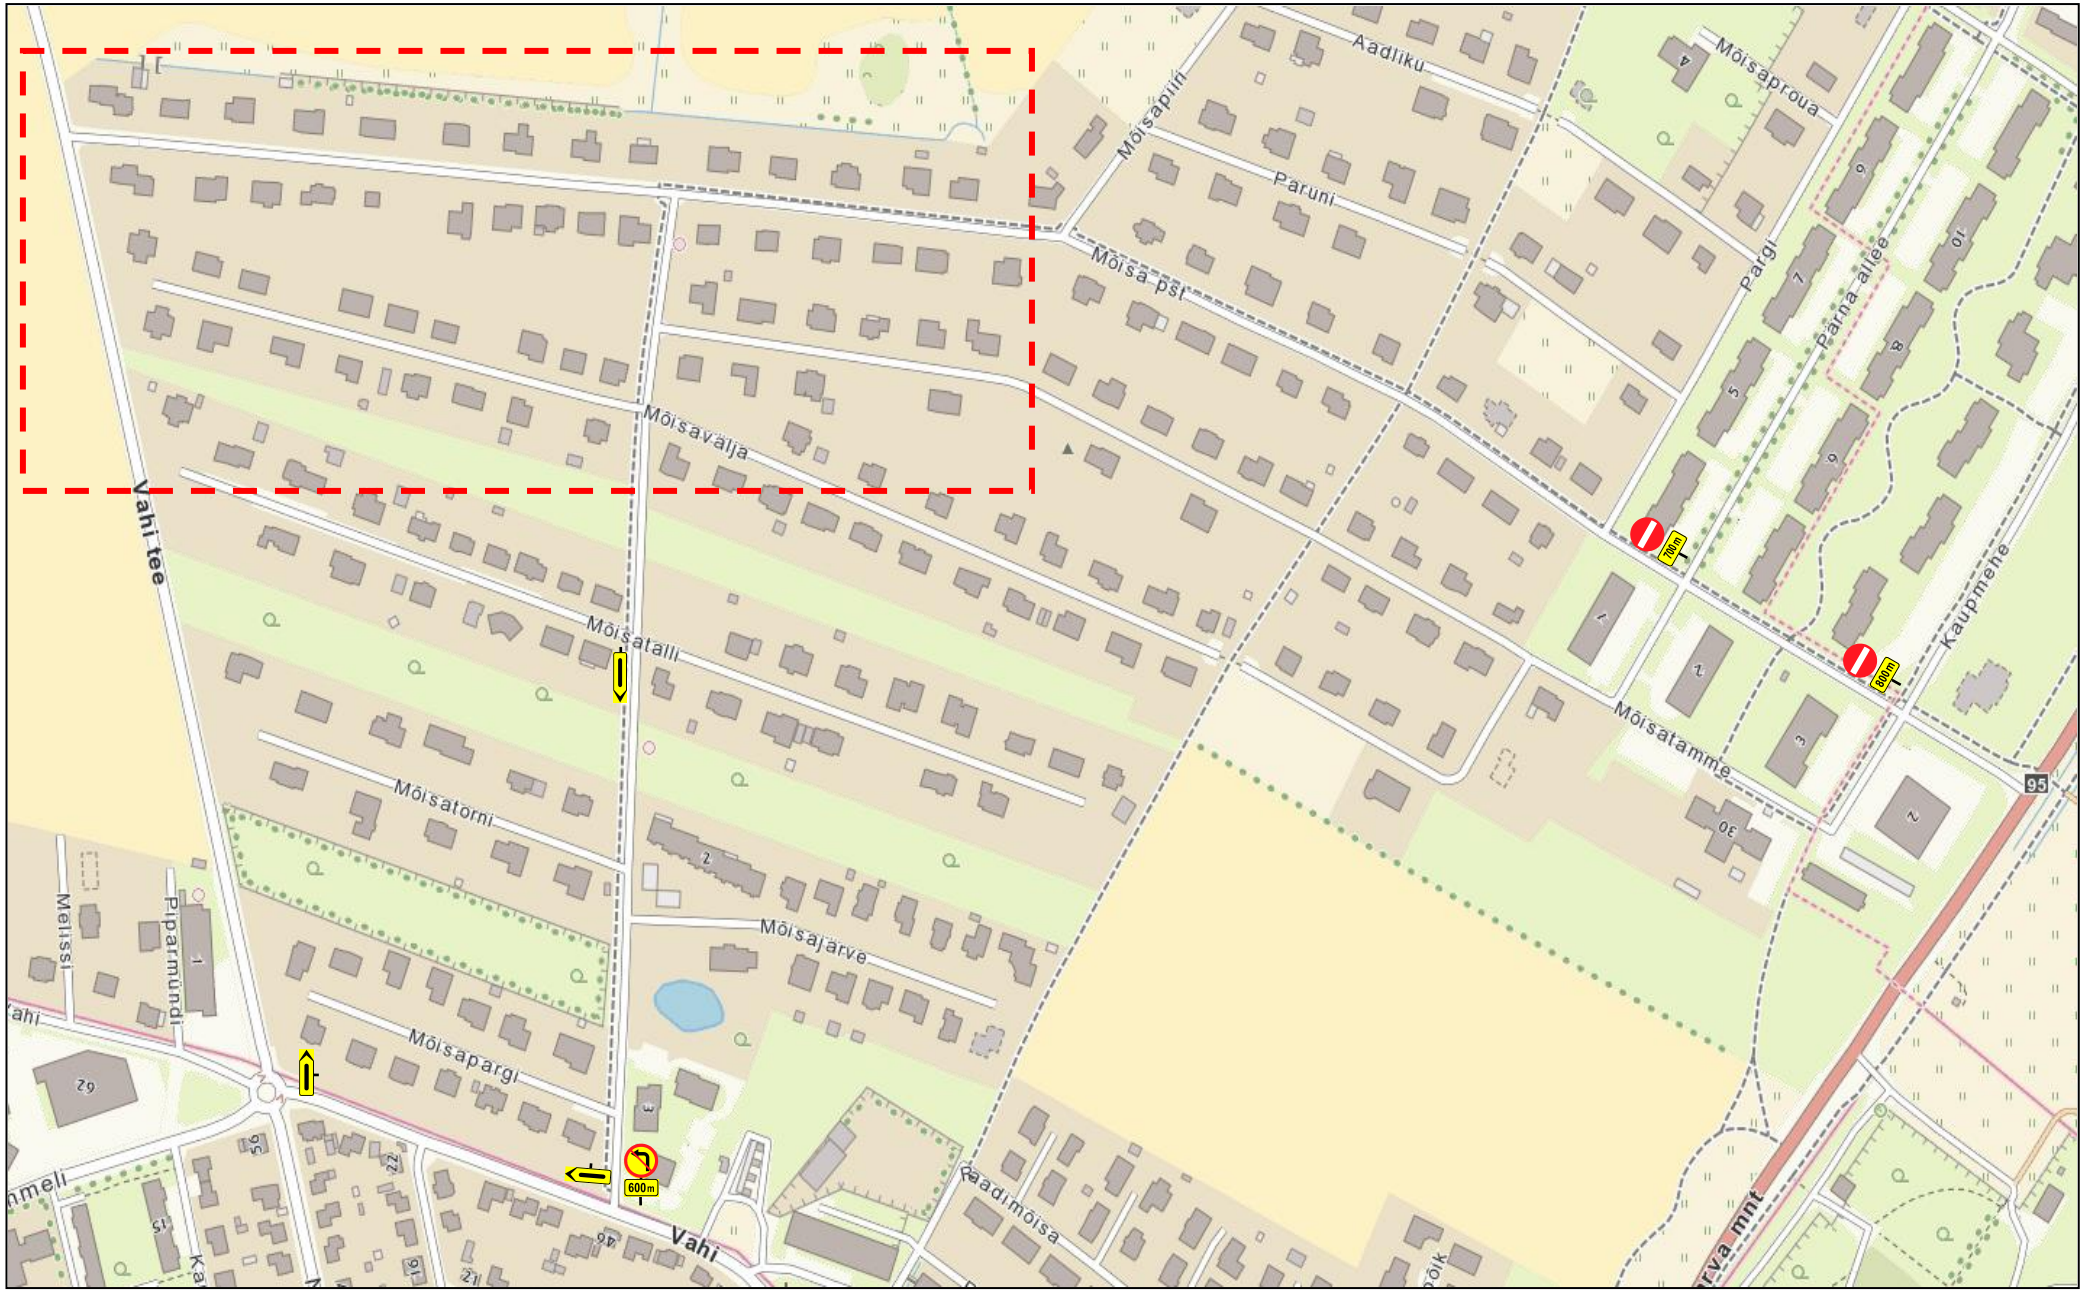

Lõunaliiklus OÜ, Turu 63, Tartu Tel. 524 8400, lounaliiklus@gmail.com MTR nr: ELK000149	**Projekti nimetus:** Kanalisatsioonitrassi paigaldus	Kuupäev: 22.07.2021
	Objekti asukoht: Mõisa pst ja Mõisa allee ristmik	Joonise nr: 1
Tellija: Pipenet OÜ	**Joonise nimetus:** Ajutine liikluskorraldus	Mõõtkava:
	Koostas: Indrek Vähi	Tunnistus nr 156233, Indrek.vahi@gmail.com

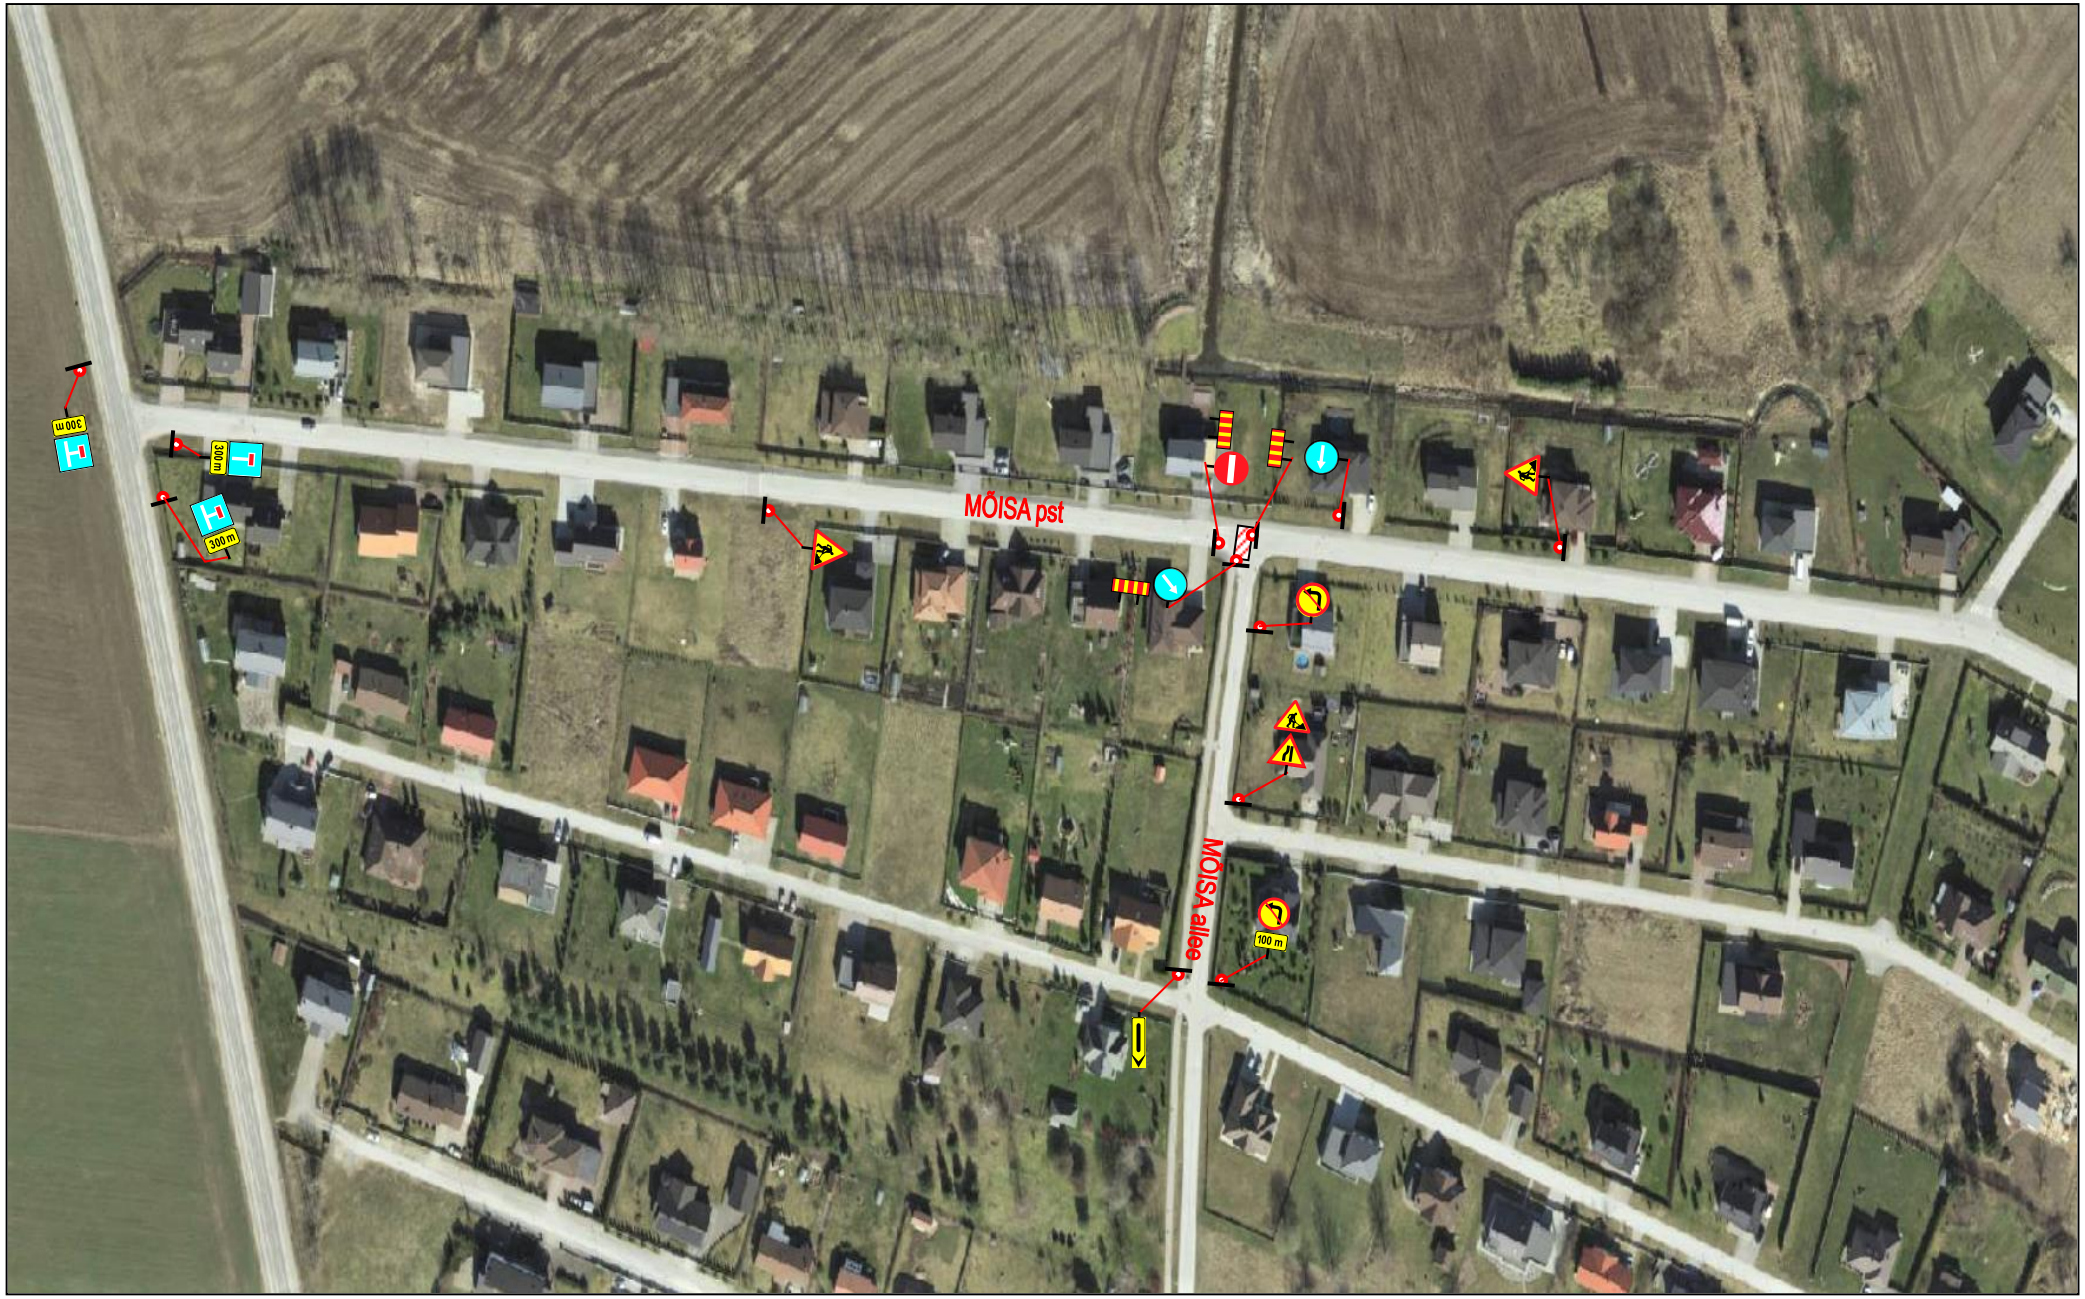

Lõunaliiklus Sinu liikluskorraldaja **Lõunaliiklus OÜ**, Turu 63, Tartu Tel. 524 8400, lounaliiklus@gmail.com MTR nr: ELK000149	**Projekti nimetus:** Kanalisatsioonitrassi paigaldus	Kuupäev: 22.07.2021
	Objekti asukoht: Mõisa pst ja Mõisa allee ristmik	Joonise nr: 1a
Tellija: Pipenet OÜ	**Joonise nimetus:** Ajutine liikluskorraldus	Mõõtkava:
	Koostas: Indrek Vähi	Tunnistus nr 156233, Indrek.vahi@gmail.com

Lõunaliiklus Sinu liikluskorraldaja **Lõunaliiklus OÜ**, Turu 63, Tartu Tel. 524 8400, lounaliiklus@gmail.com MTR nr: ELK000149	**Projekti nimetus:** Kanalisatsioonitrassi paigaldus	Kuupäev: 22.07.2021
	Objekti asukoht: Mõisa pst ja Mõisa allee ristmik	Joonise nr: 2
Tellija: Pipenet OÜ	**Joonise nimetus:** Ajutine liikluskorraldus	Mõõtkava:
	Koostas: Indrek Vähi	Tunnistus nr 156233, Indrek.vahi@gmail.com