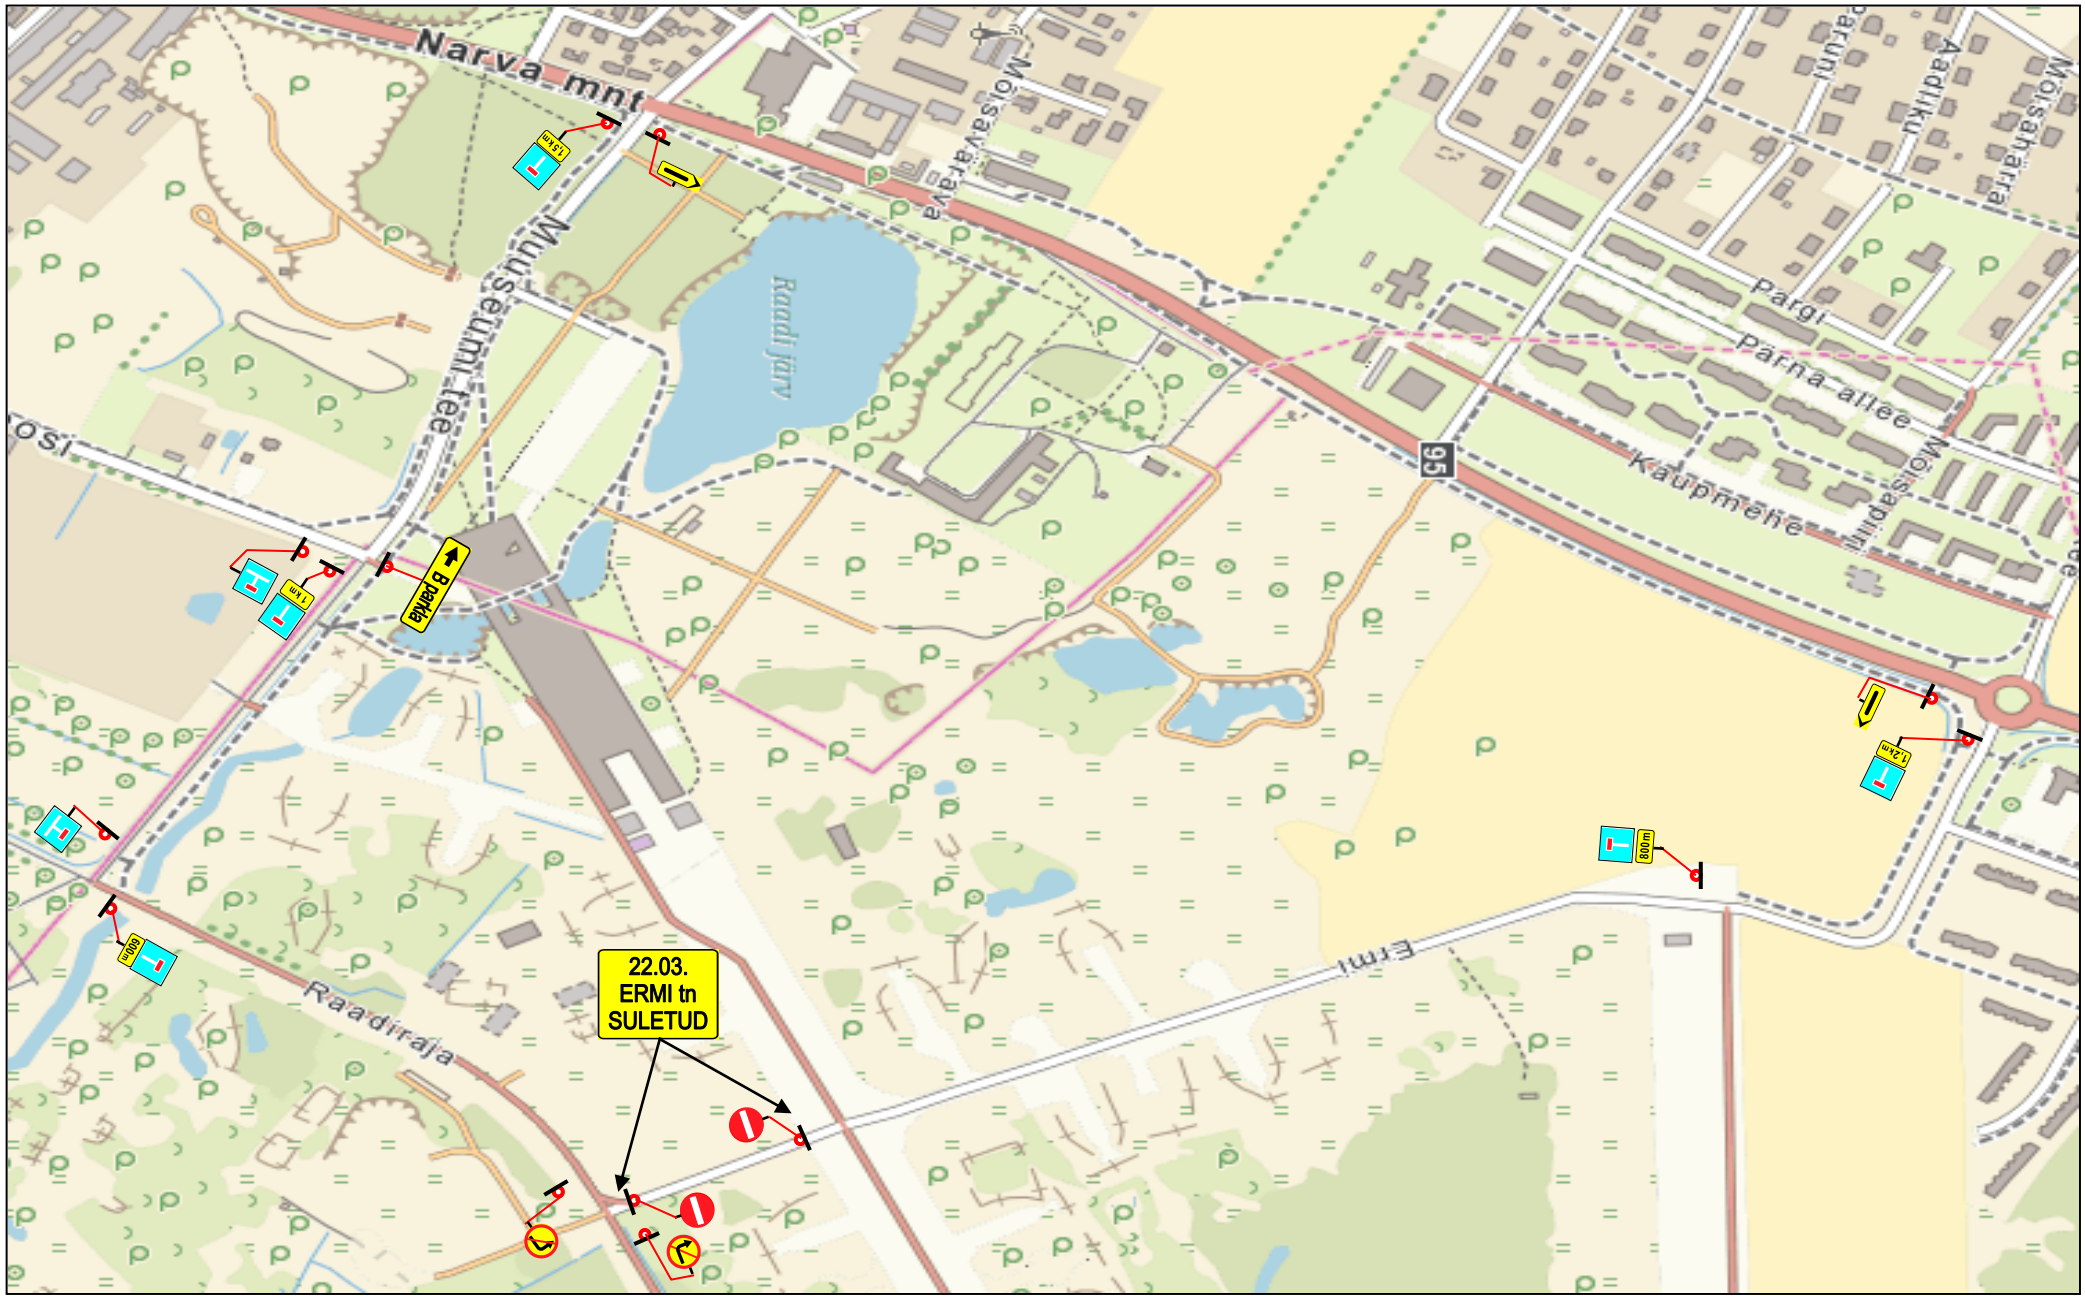

Lõunaliiklus OÜ, Turu 63, Tartu Tel. 524 8400, lounaliiklus@gmail.com MTR nr: ELK000149	**Projekti nimetus:** Ermi tn sulgemine	Kuupäev: 18.03.2021
	Objekti asukoht: Ermi tn, Tartu vald	Joonise nr: 1
Tellija: Põdra Maja OÜ	**Joonise nimetus:** Ajutine liikluskorraldus	Mõõtkava:
	Koostas: Indrek Vähi	Tunnistus nr 156233, Indrek.vahi@gmail.com