PÕHIKORRUSE PLAAN

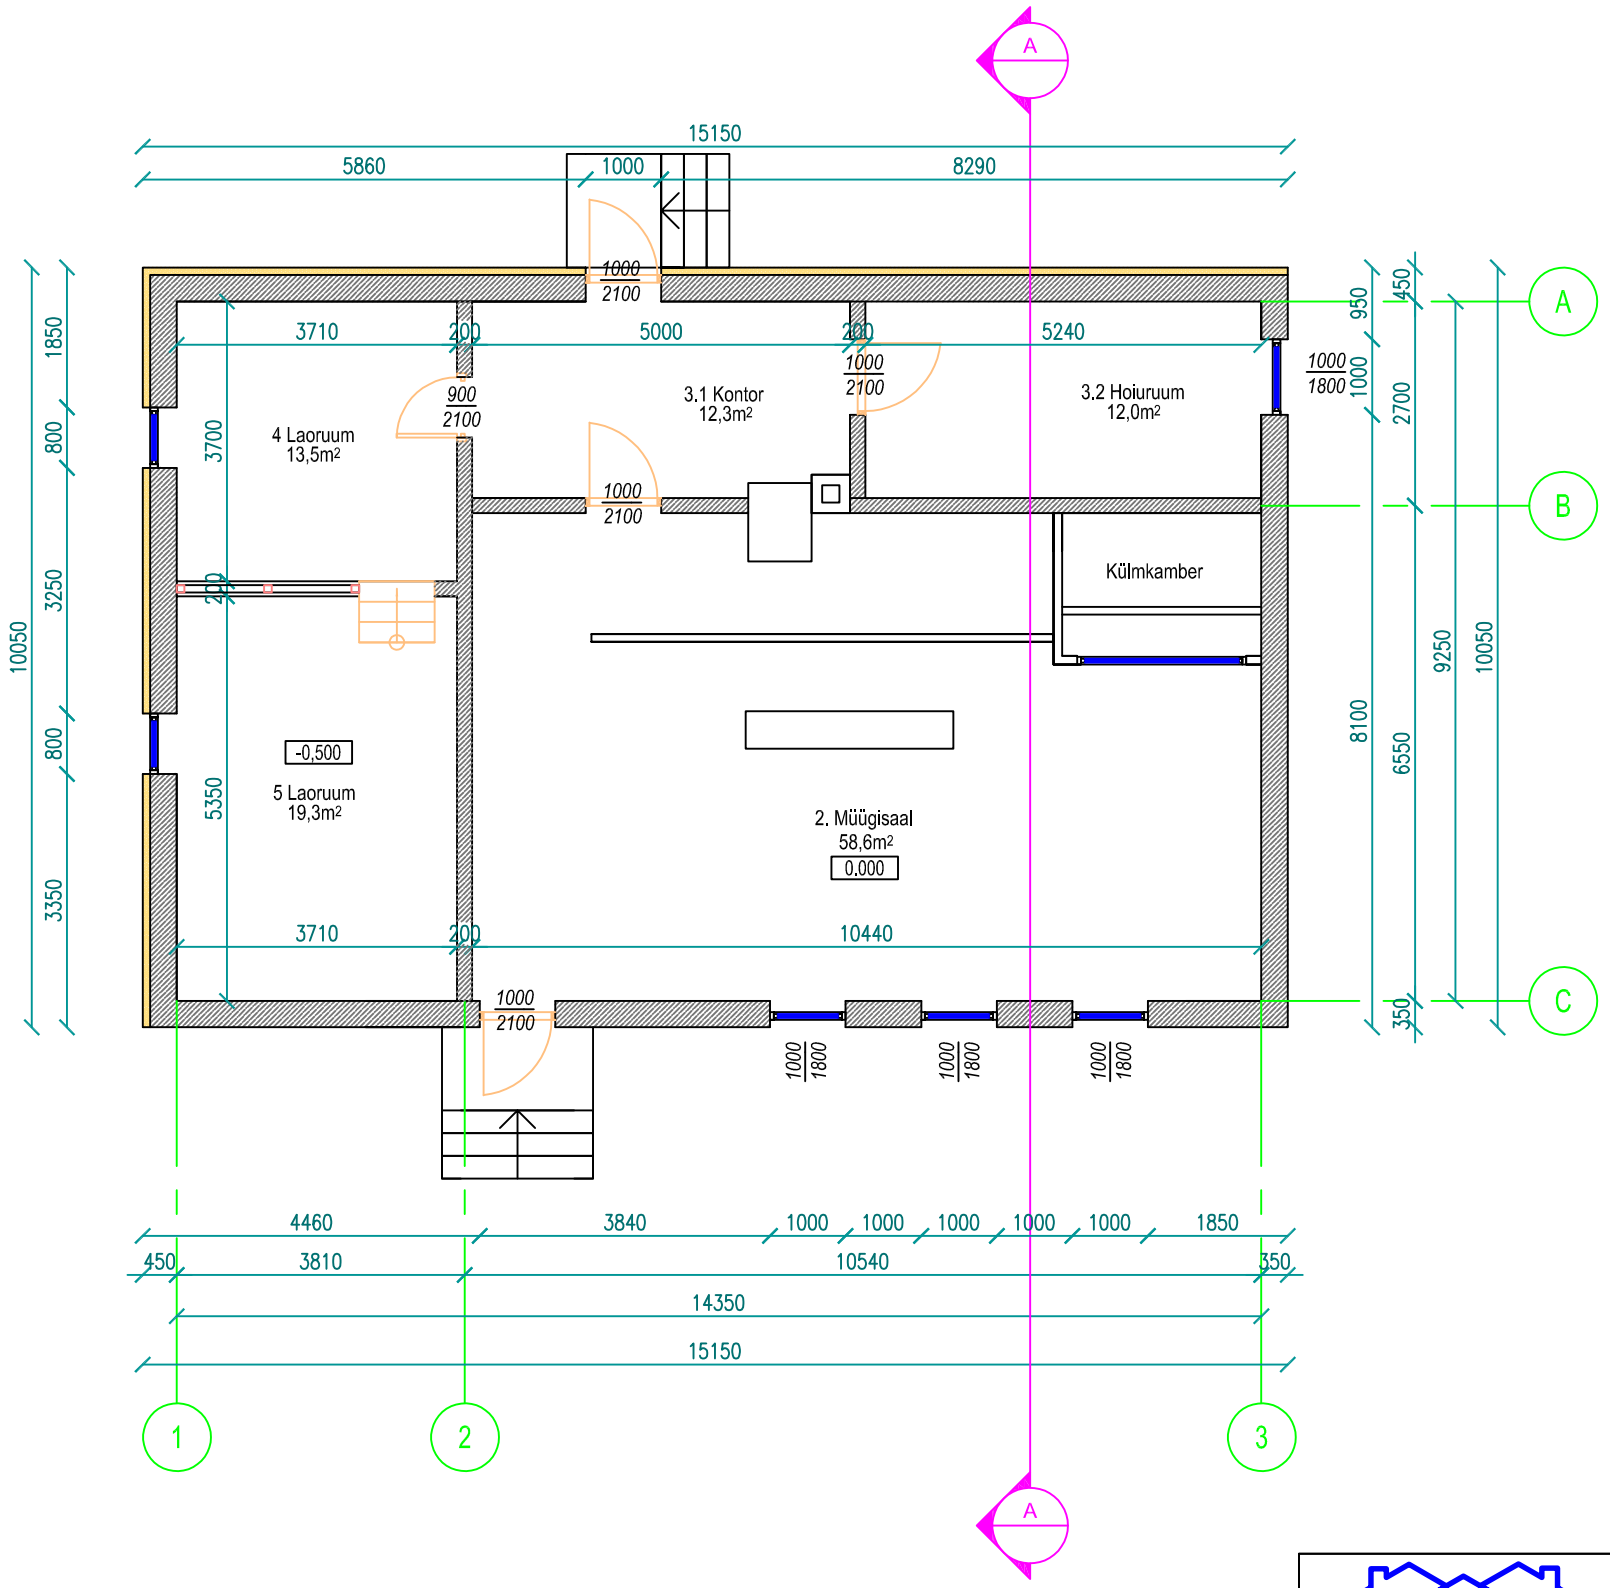

TINGMÄRGID:

OLEMASOLEV SEINA KONSTRUKTSIOON

SEINA SOOJUSTUS EPS 60F + KROHV

Insten Projekt OÜ

Oleg Lužetski
tel. +372 5207378
E-post: Insten@Insten.ee
registrikood 11479187

Aniisi 4 Vahi alevik
Tartu Vald
www.Insten.ee

OBJEKTI NIMETUS	Piirisaare kaupluse fassaadi renoveerimine		TÖÖ NR. EP – 388/19
TELLIJA	Dagfer OÜ		
OBJEKTI ASUKOHT	Tartu vald Piiri küla Kaupluse	JOONIS PÕHIKORRUSE PLAAN	
		MÕÕTKAVA 1:100 / KUUPÄEV 03.2019	FAIL avaste15.dwg
PROJEKTEERIS O.Lužetski	/allkirjastatud digitaalselt/	ERIALA A / STAADIUM PÕHIPROJEKT	JOONISE NR. 2