


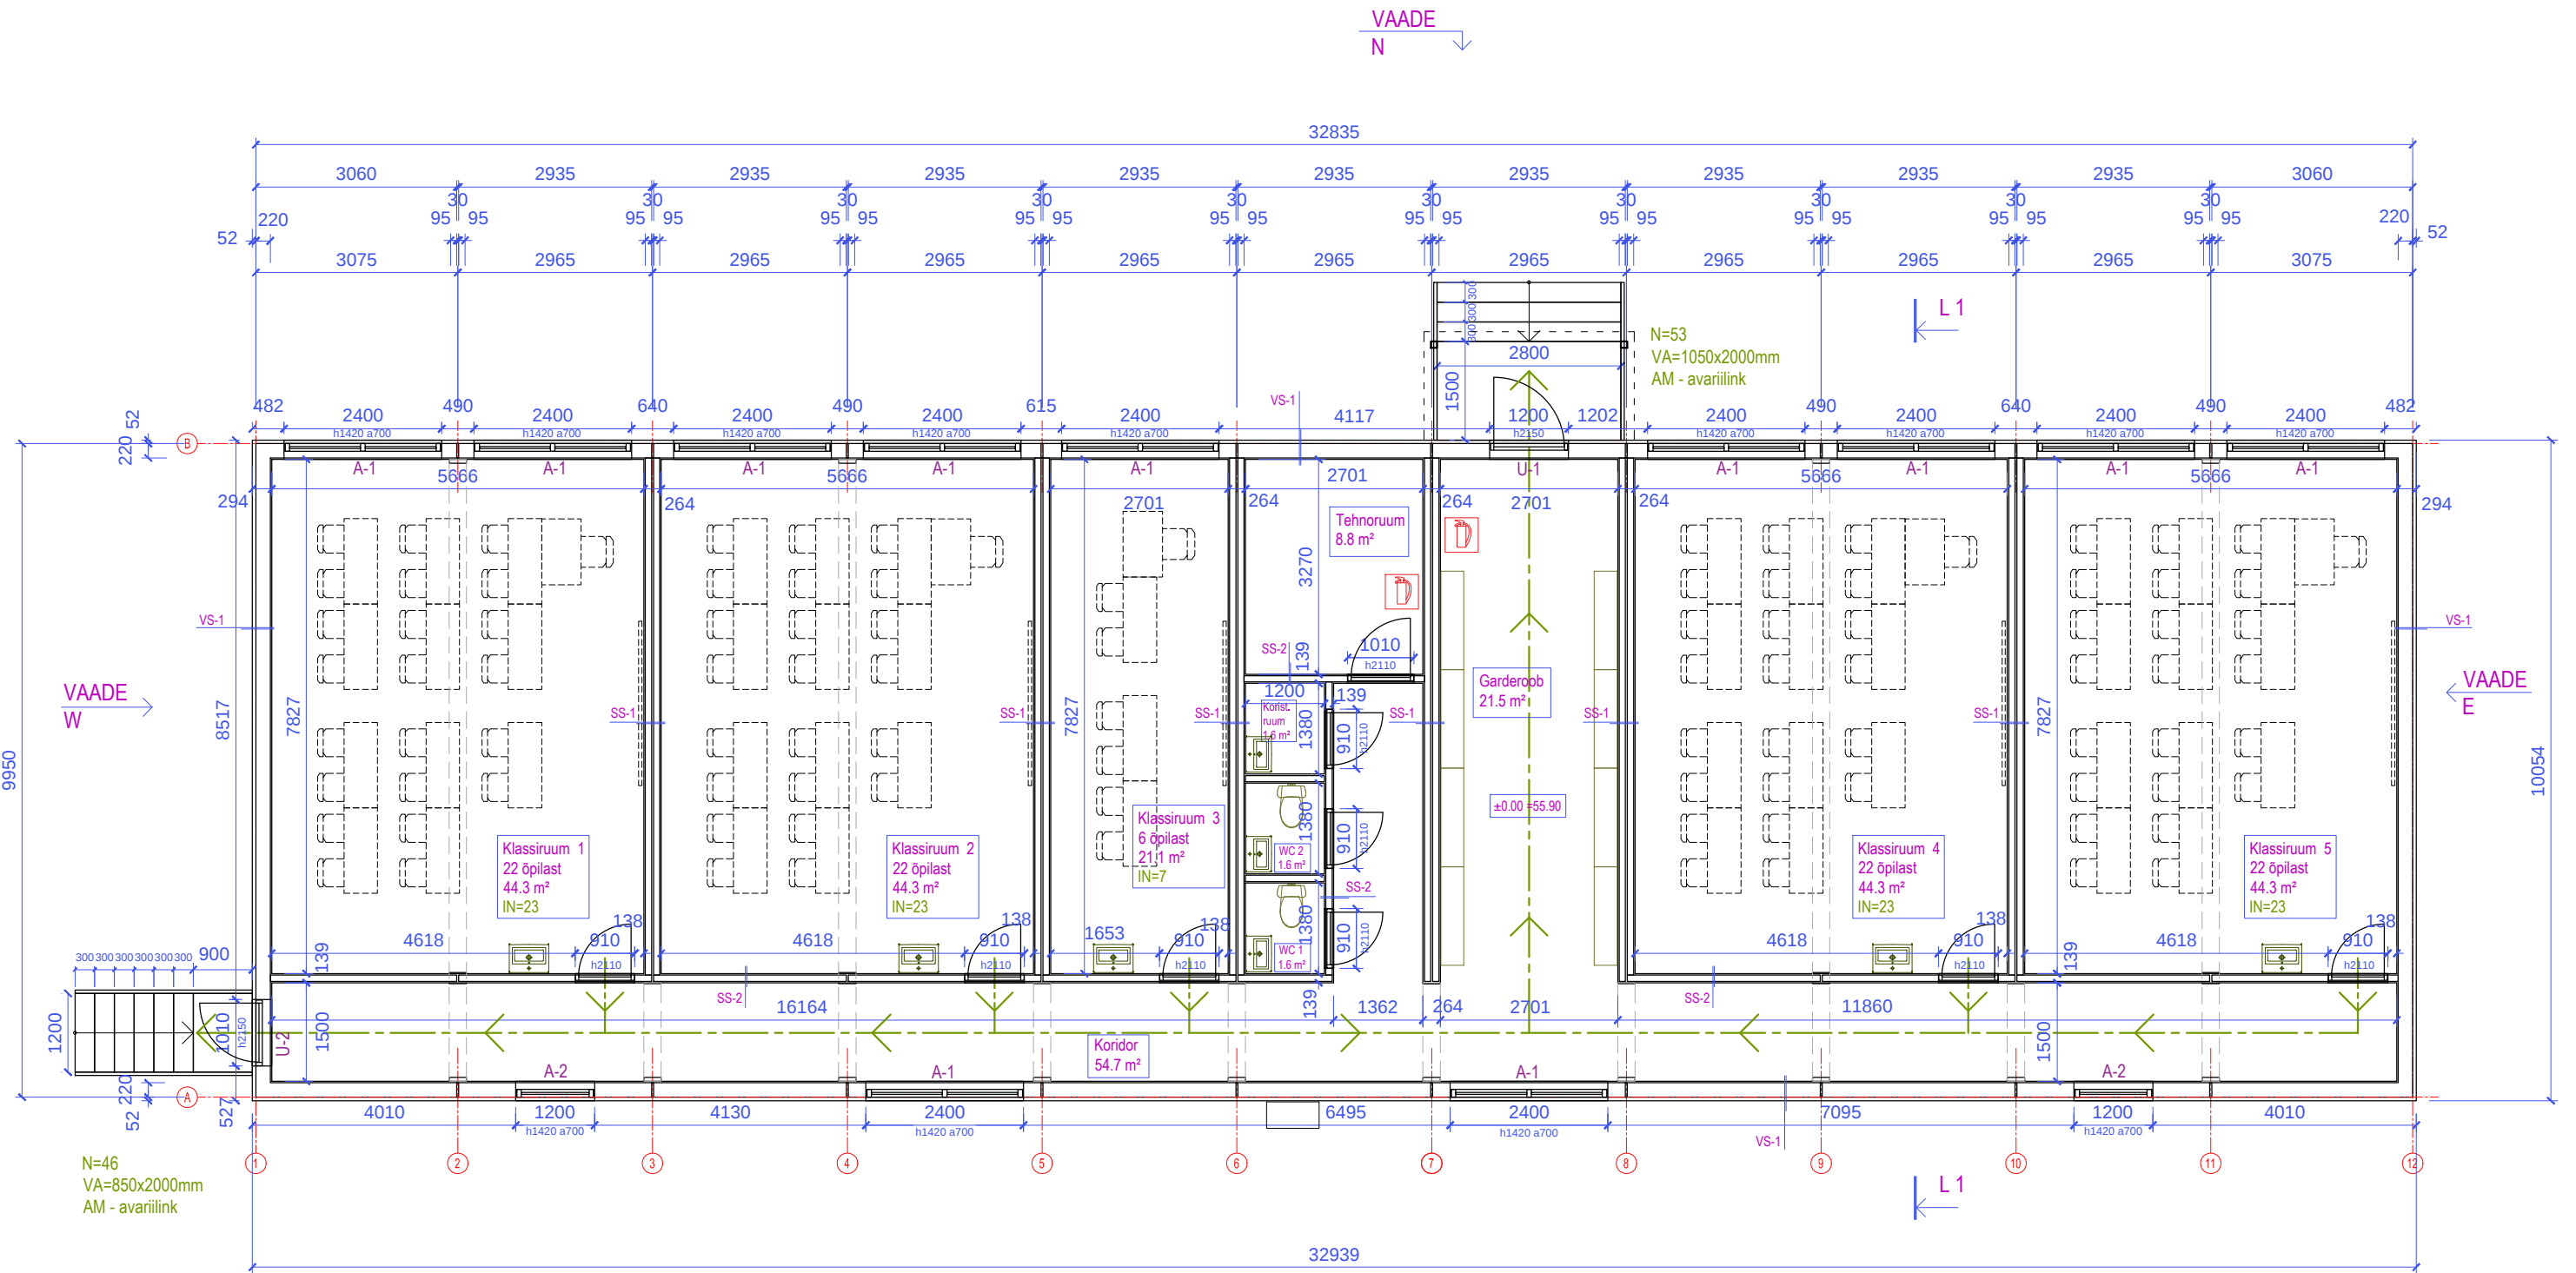

N=46
IN=23
VA=850x2000mm
AM - avariilink

TINGMÄRGID

Evakuatsiooni suund
Inimeste arv väljumisteel
Inimeste arv evakuatsiooni alal
Evakuatsiooniukse min. valgusava mõõt
Evakuatsiooniukse avamismehanism

Ruumi nimetus	Pindala
Klassiruum 1	44.3 m ²
Klassiruum 2	44.3 m ²
Klassiruum 3	21.1 m ²
Klassiruum 4	44.3 m ²
Klassiruum 5	44.3 m ²
Garderoob	21.5 m ²
Koridor	54.7 m ²
WC 1	1.6 m ²
WC 2	1.6 m ²
Koristusruum	1.6 m ²
Tehnoruum	8.8 m ²
Kokku	288.1 m ²

VAADE
S



ELAV PROJEKT OÜ

Reg.nr. 11998510 EE P002099
Tartu Tel.: (+372) 505 6908

Projekt	Kõrveküla Põhikooli moodul-klassiruumid
Vasula tee 12, Kõrveküla alevik, Tartu vald, Tartumaa	
Joonis	1. KORRUSE PLAAN

Stadium	Eelprojekt	Mõõt
Kuupäev	12.12.24	1:100
Projekteerija	Kaur Riives	A3
Arh.	Siiri Laanemaa	v. 01
Tähis	04A24	Lk 3