


Liikluspinna asendiplaan

Toominga tänav

Kõrveküla alevik

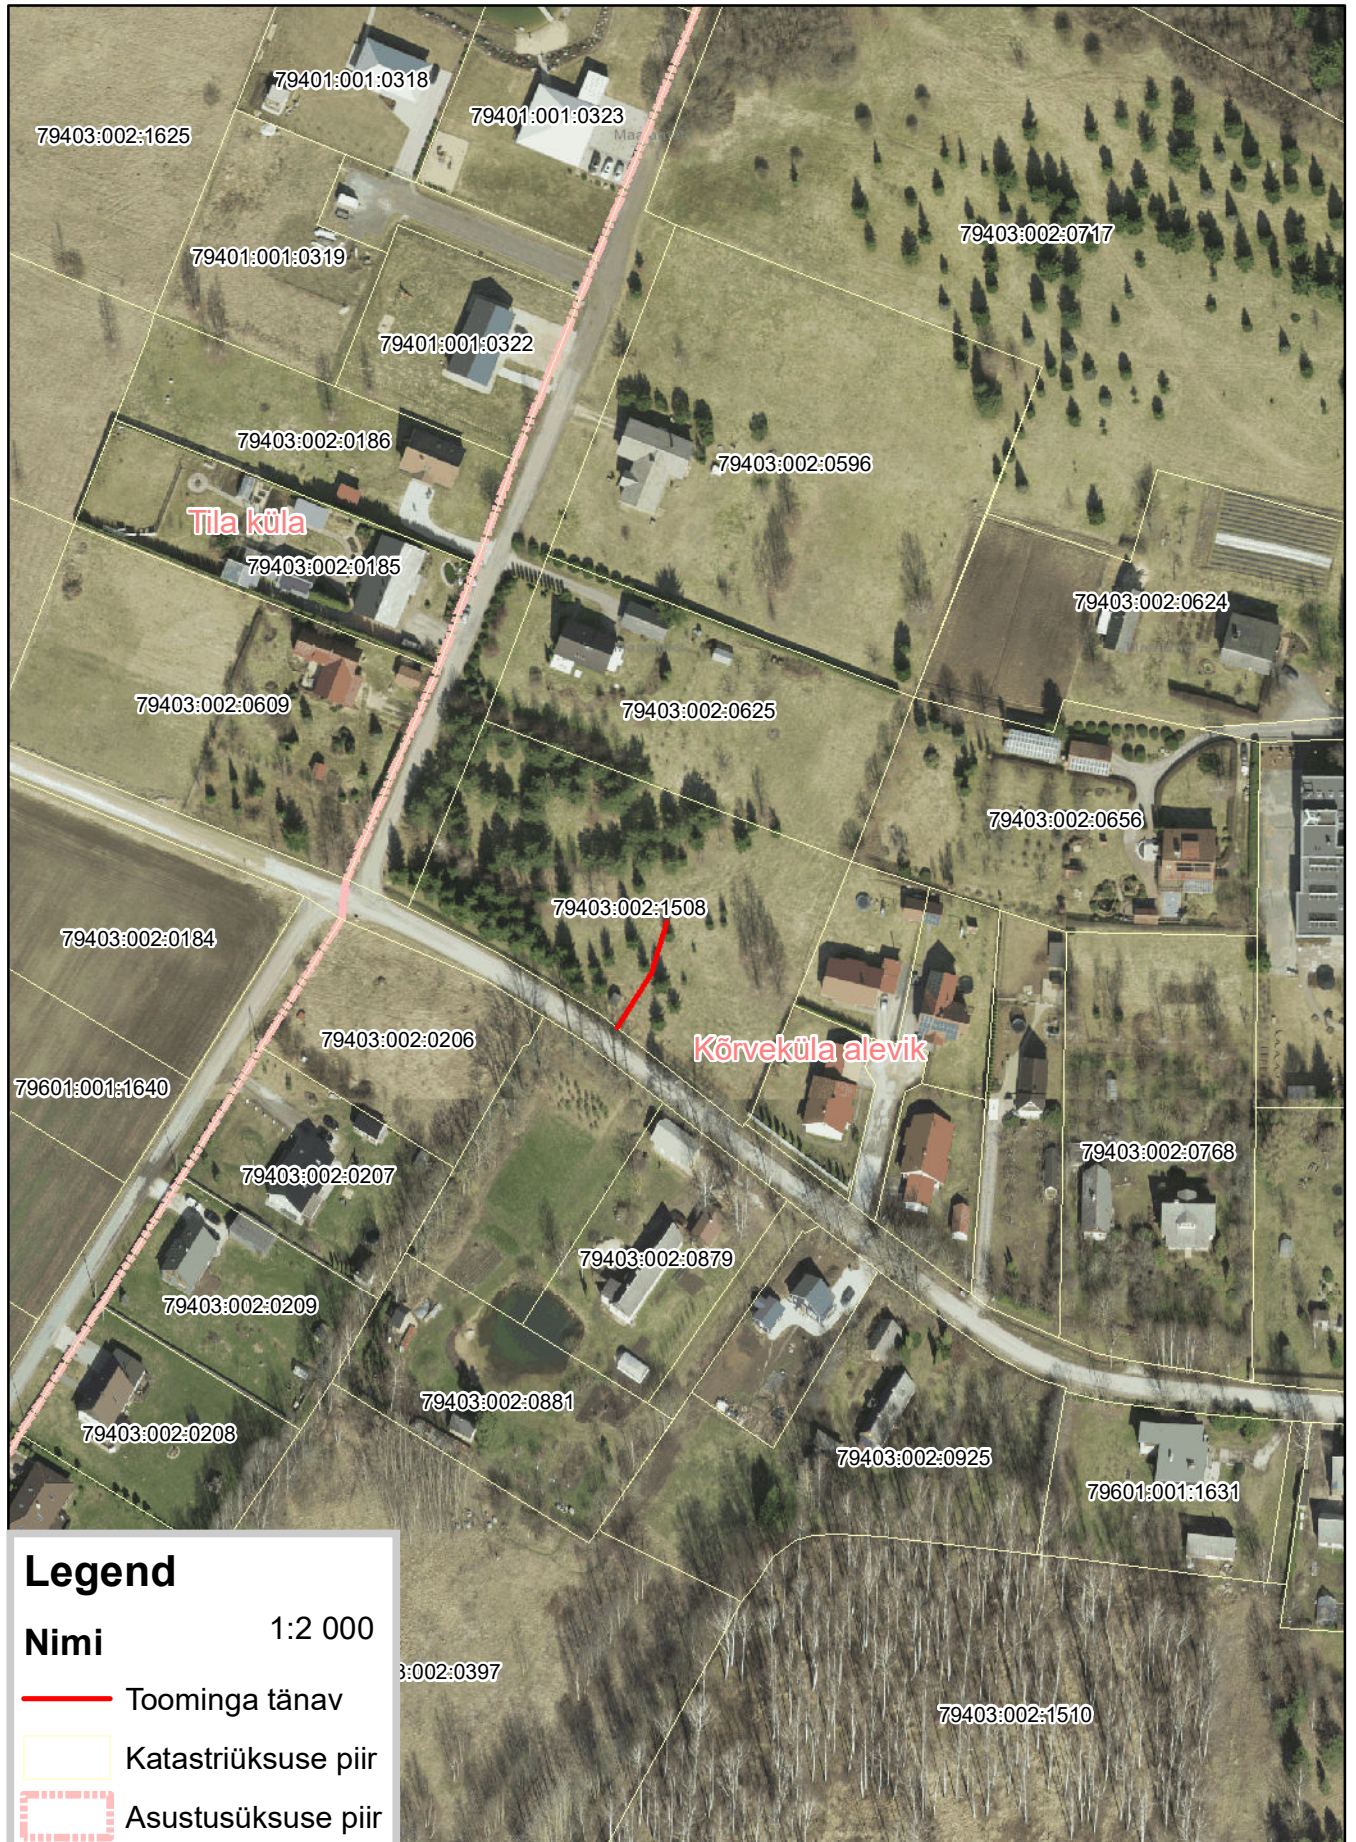

Legend

Nimi 1:2 000

— Toominga tänav

□ Katastriüksuse piir

□ Asustusüksuse piir

Aluskaardid: Maa-amet

Koostaja: Tõnis Tõnissoo
Tartu Vallavalitsuse maakorraldaja