TEKKESKEEM

ÜHENDAV JOON TABIVERE ALEVIKU, TARTU-JÕGEVA-ARAVETE MAANTEE JA SAADJÄRVE VAHEL

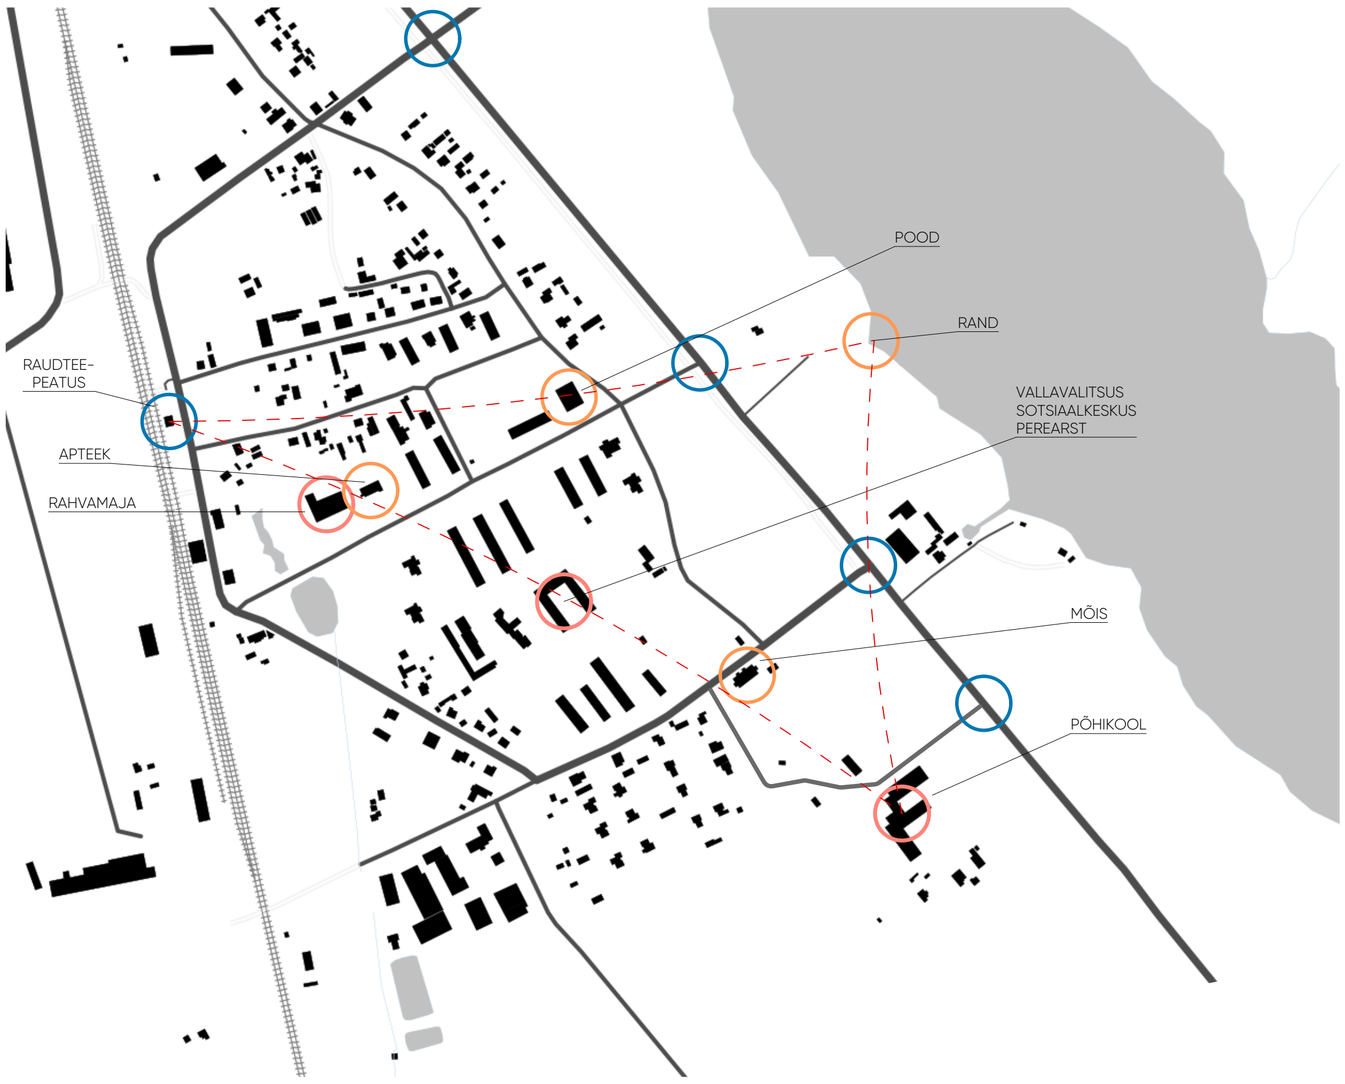

ÜLDKONTSEPTSIOON. ARHITEKTUUR.

Tabivere põhikool on nii sõlmpunkt kui sihtkoht; nii ühendustee kui ka koht omaette. Koht, kus lisaks õppimisele ka puhatakse ja lihtsalt ollakse, kuhu minnakse ja kust tullakse. Hoone on lihtne, ta on telg, ta on pelgalt lüli, õhuline kest millelegi suuremale, mis sees toimub. Sees aga asjatavad inimesed, mõned vanemad ja mõned nooremad, kellel käsil tähtsa ülesande täitmine – teha nii, et põvkondade side ei katkeks, et haridus poleks ilmaasjata ja et kõik praegune ja tulevane areng oleks jätkusuutlik. Iga natukese aja tagant vajavad need inimesed puhkust ja rahu, pinge ja väsimuse leevendamist, mida pakub nii ümbritsev loodus kui ka meie endi loodud tehiskeskkond.
Juurdeehitus on kavandatud kui üks osa ühendusteest loodusliku ja tehisliku vahel. Ta paikneb täpselt ida-lääne suunaliselt ühel mõttelisel sirgel, mis ühendab kaunist Saadjärve Tabivere alevikuga. Hoone koosneb kahest kaldkatusega põhimahust, kus suuremas on õppetööle suunatud ruumid, ja väiksemas on koosviibimise- ja adminruumid. Katus kerkib idafassaadil avara rõdu kohale, sümboliseerides avatust loodusele. Rõdult avaneb ilus vaade Saadjärvele. Juurdeehitust seob vana hoonega kompositsiooniliselt tervikuks ulatuslik varikatus.

ASENDIPLAANILINE LAHENDUS.

Asendiplaaniliselt ei ole suuri muudatusi kavandatud. Juurdeehitus paikneb täies mahus olemasoleva teenindusteega piiratud koolihoovis ja asendab täielikult vana õppehoonet. Juurdeehitus sulandub vana hoonega orgaaniliselt fuajee osas, mis jääb oluliseks sõlmpunktiks hoonesiseses logistikas. Fuajeed on võimalik perspektiivselt laiendada, klaasides hetkel väljaulatuva varikatusega markeeritud perimeetrit ja muutes fuajee siseruumid kaasaegseks garderoob-fuajeeks.
Olemasolevad juurdepääsud hoonele jäävad alles nii Tabivere aleviku poolt kui ka maanteepoolsest parklast. Lisanduvad uued juurdepääsud, nagu eraldi sissepääs algkooli, teenindavad juurdepääsud söökla köögile ja käsitööklassile. Samuti on arvestatud võimalusega pääseda raamatukokku otse õuest (nt kui kooli fuajee on kinni) ja ka aulasse parkla poolt, ilma et peaks läbi terve kooli minema.
Oluline läbisõit Hariduse 3 kinnistuni säilib.
Juurdeehituse lõunaosas paikneva algkooli sektsiooni ja perspektiivse lasteaia hoone vahele jääb poolprivaatne õu, kus koolieelsetel ja algkoolilastel on võimalik mängu- ja õpperuumi jagada. Samuti rajatakse siia päikseline kooliaed ja ilmavaatlusjaam, kuhu on võimalik mugavalt pääseda otse loodusõpetuseklassist.

HOONE LÜHIKIRJELDUS.

Hoones on funktsionaalselt omaette sektsiooni eraldatud algkool, millel on oma sissepääs õuest, väike garderoob ja ühisruum ning 3 klassi. Ülejäänud kooli õppe- ja abiruumid koonduvad avara kahekorruselise aatriumi ümber, kus on esinduslik trepp ja avar õhuruum.
1. korrusel on kõik klassid, mis vajavad otsest väljapääsu õue, nagu tööõpetuse ja loodusainete klass. Hoone idaosas, kus lagi on kõrgem tänu vahelagede kõrguslikule nihkele, paiknevad aula ja söökla. Sööklast on võimalik toidukandikuga astuda õue ning süüa Saadjärve poole avatud poolrõdul või koolihoovis. Aulasse on võimalik ürituse ajal pääseda kohe selle juures asuvast välisuksest. Sama uks saab teenindada ka huviringide ruumideks muudetavaid väikeklasse, kui pärast päevase õppetöö lõppu hakkab tööle mõni mitte ainult noortele, vaid nt hoopis eakatele orienteeritud huviring. Nii saab 1. korrust kasutada tervetele põlvkondadele ja perekondadele suunatud tegevusteks. Aula ja söökla on varustatud lükandseintega, mis võimaldab neid hõlpsasti liita aatriumi üldruumiga suuremate ürituste, bankettide, kontsertide jms läbiviimiseks.
2. korrusel asuvad põhikooli koduklassid, üliõpilasesinduse ruumid ning avar administratsiooniplokk. Samuti asub siin õpilaste lemmik koosviibimise ruum – KODU.

KODU KESET KOOLI.

„KODU“ on õpilastele mõeldud hubane koosviibimise ala, mis on varustatud kõiksuguste võimalustega lõõgastumiseks, alates helikindlast „vaikuse kuubist“ kuni videoprojektori ja ekraanini välja. KODUST saab välja astuda Saadjärve vaatega rõdule. Samas ei lase administratiivploki lähedus olukorral siiski liiga käest ära minna.

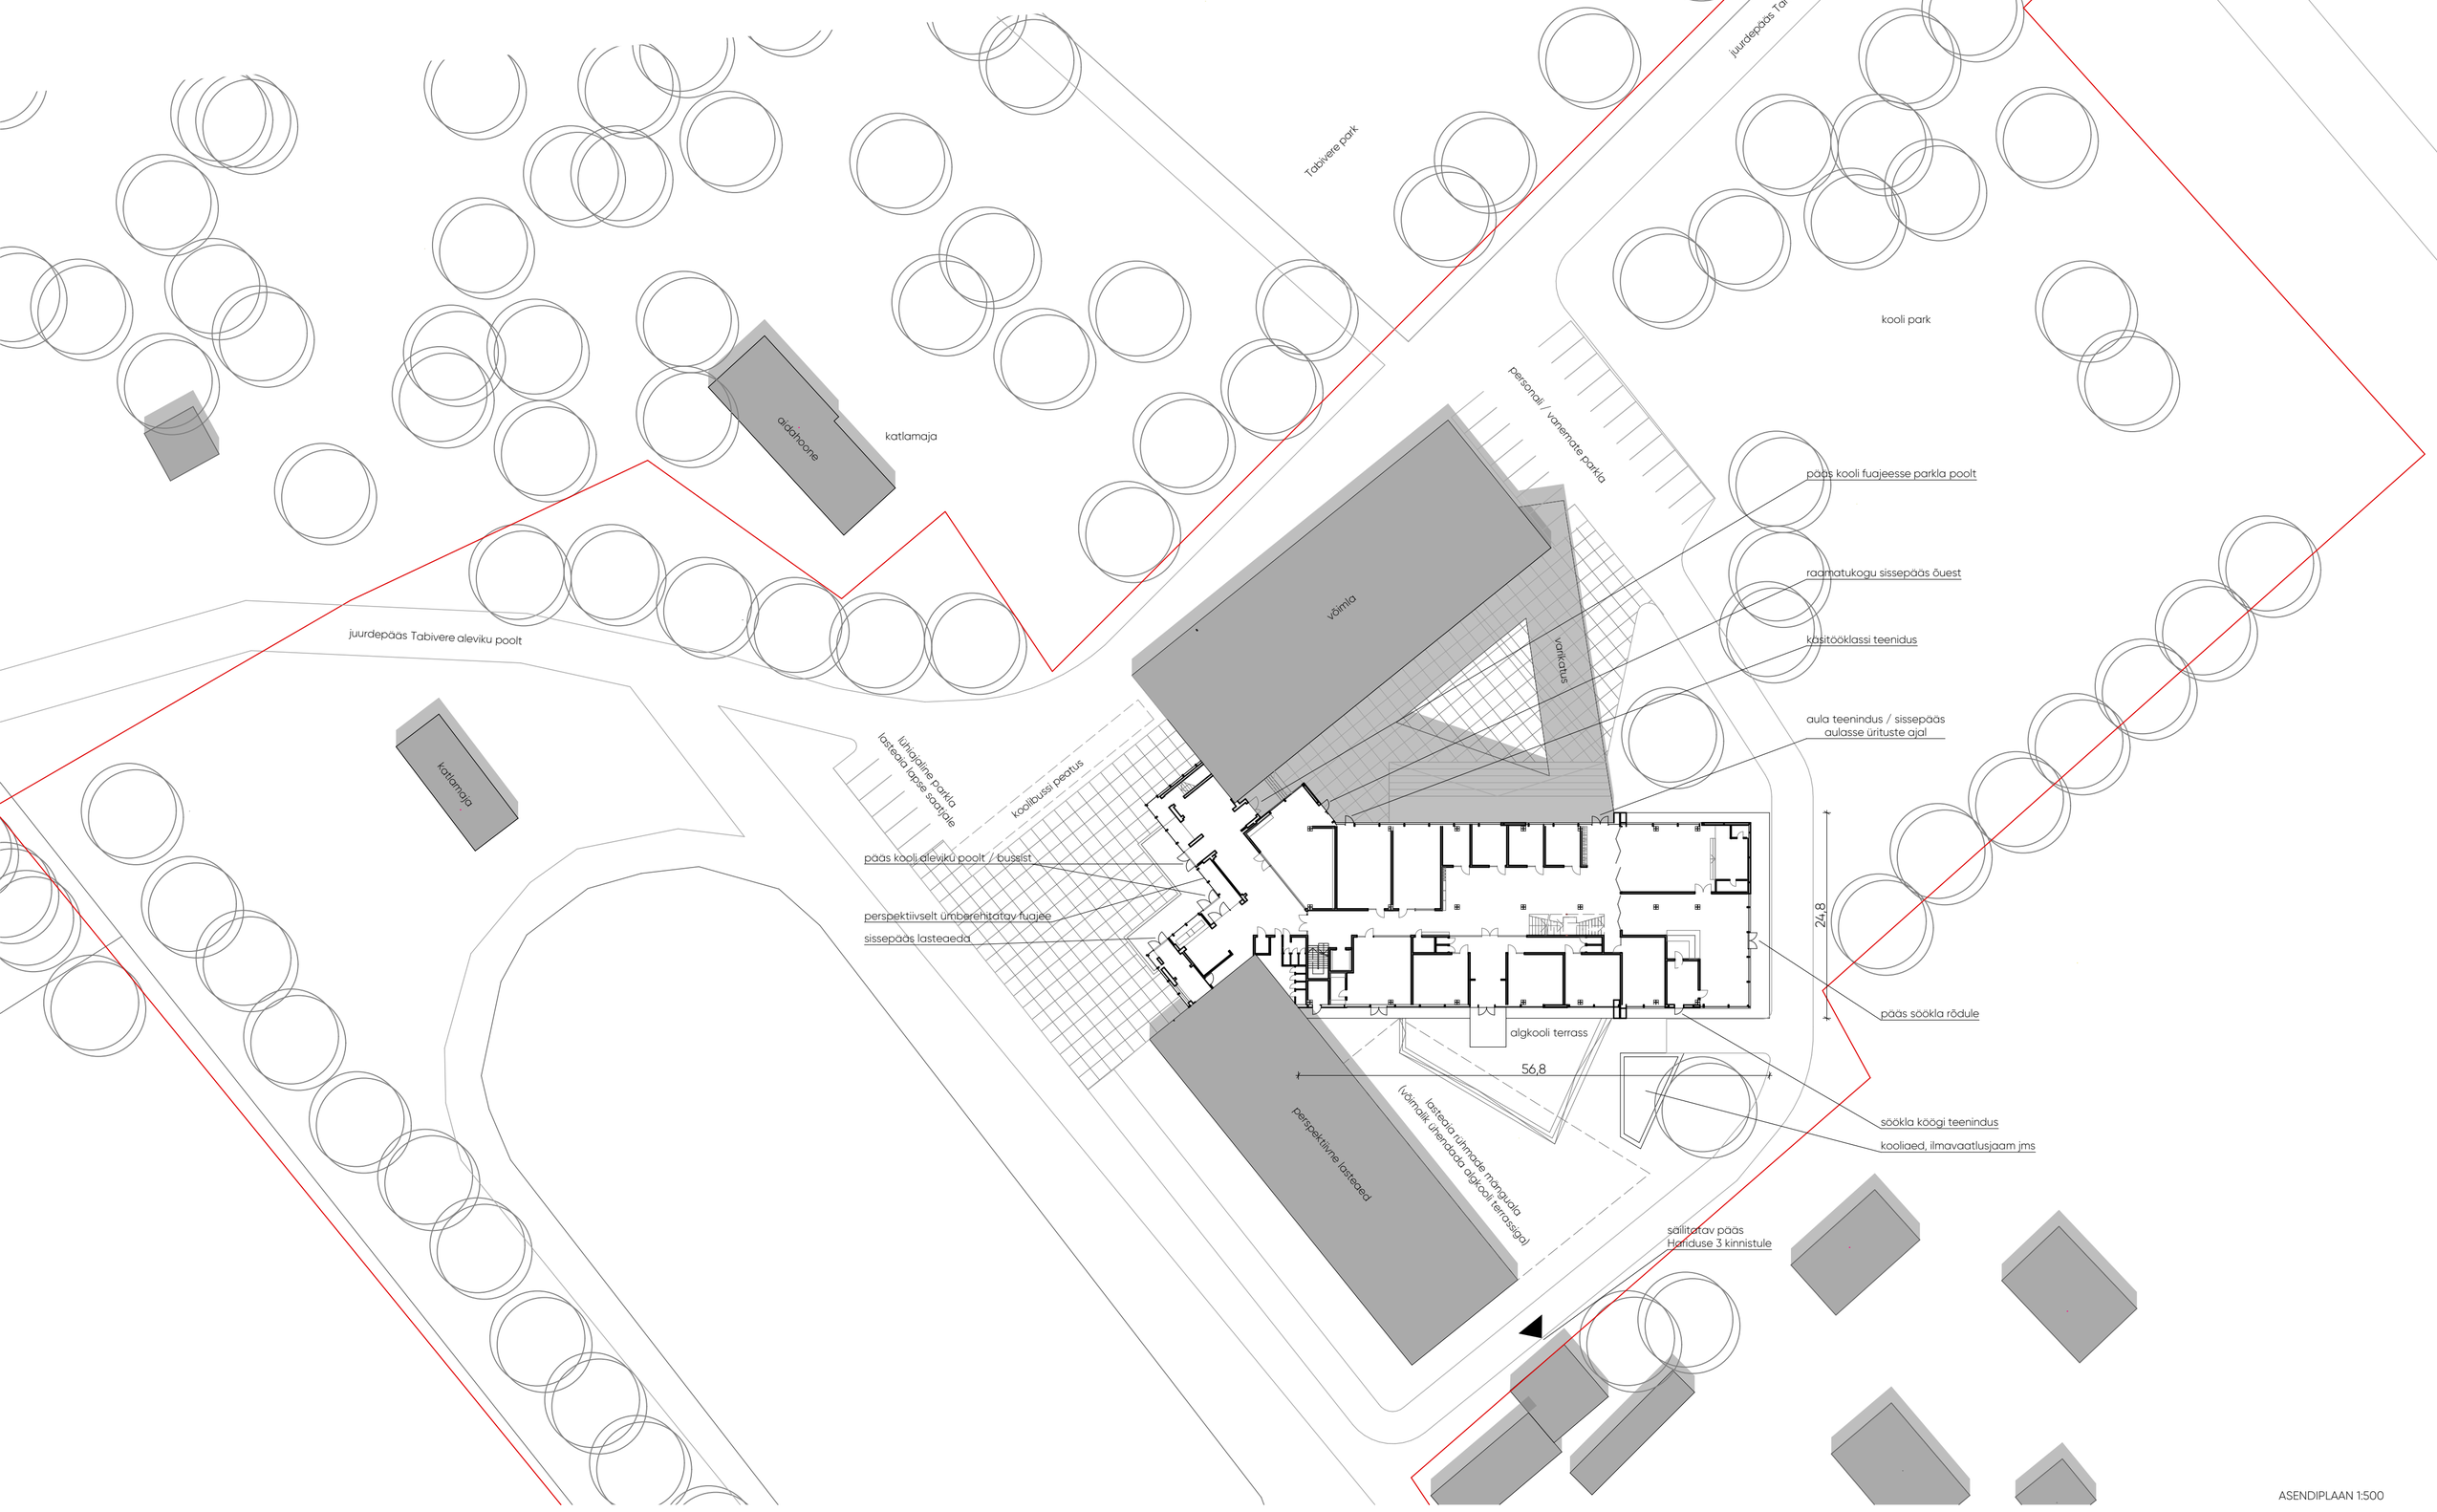

ASENDIPLAAN 1:500

PÕHILISED TEHNILISED NÄITAJAD:

JUURDEEHITUSE EHITISEALUNE PIND:	1490m²	JUURDEEHITUSE SULETUD BRUTOPIND:	2321m²	PARKIMISKOHTADE ARV	-PÕHIPARKLAS:	18
+ VARIKATUS:	800m²	JUURDEEHITUSE SULETUD NETOPIND:	1943,6m²		-LASTEAIA LÜHIAJALISES PARKLAS:	6