
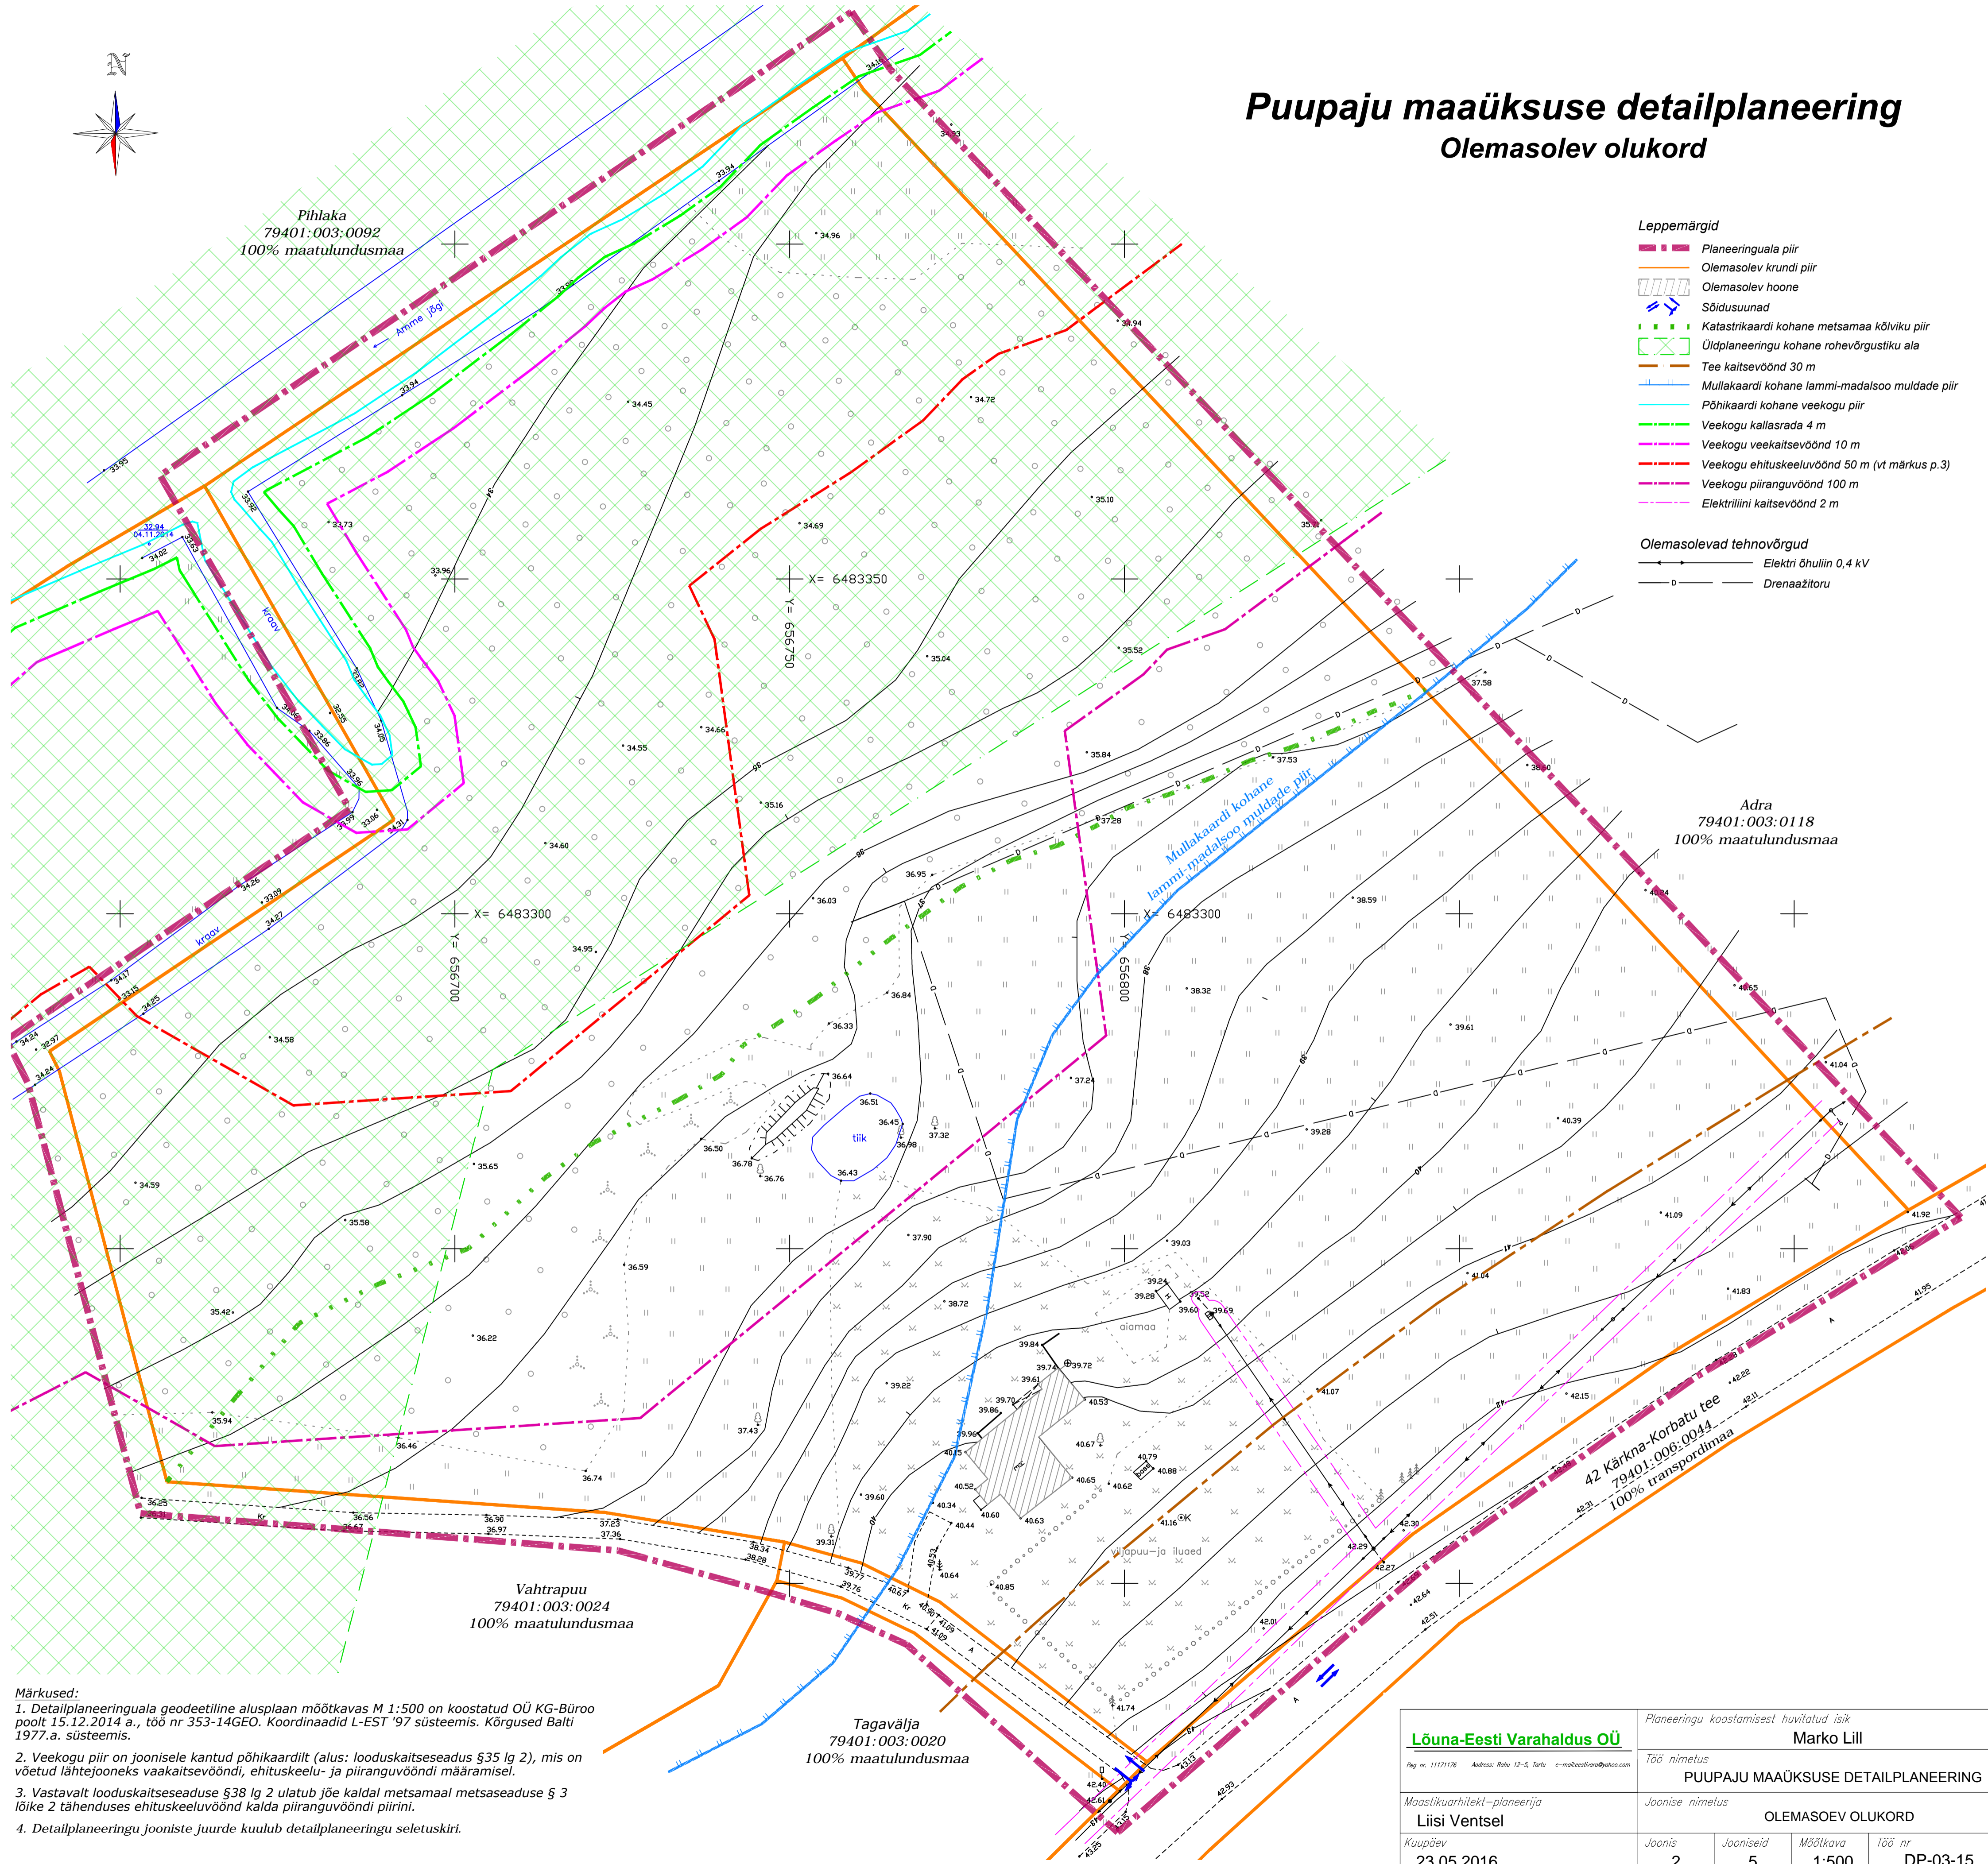


# Puupaju maaüksuse detailplaneering

## Olemasolev olukord

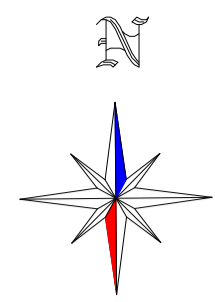

- Leppemärgid**
- Planeeringuala piir
  - Olemasolev krundi piir
  - Olemasolev hoone
  - Sõidusuunad
  - Katastrikaardi kohane metsamaa kõlviku piir
  - Üldplaneeringu kohane rohevõrgustiku ala
  - Tee kaitsevöönd 30 m
  - Mullakaardi kohane lammi-madalsoo muldade piir
  - Põhikaardi kohane veekogu piir
  - Veekogu kallasrada 4 m
  - Veekogu veekaitsevöönd 10 m
  - Veekogu ehituskeeluvöönd 50 m (vt märkus p.3)
  - Veekogu piiranguvöönd 100 m
  - Elektriliini kaitsevöönd 2 m
- Olemasolevad tehnoõrgud**
- Elektri õhulin 0,4 kV
  - Drenaazitoru

**Märkused:**

1. Detailplaneeringuala geodeetiline alusplan mõõtkavas M 1:500 on koostatud OÜ KG-Büroo poolt 15.12.2014 a., töö nr 353-14GEO. Koordinaadid L-EST '97 süsteemis. Kõrgused Balti 1977.a. süsteemis.
2. Veekogu piir on joonisele kantud põhikaardilt (alus: looduskaitseeadus §35 lg 2), mis on võetud lähtejooneks vaakaitsevööndi, ehituskeelu- ja piiranguvööndi määramisel.
3. Vastavalt looduskaitseeaduse §38 lg 2 ulatub jõe kaldal metsamaa metsaseaduse § 3 lõike 2 tähenduses ehituskeeluvöönd kalda piiranguvööndi piirini.
4. Detailplaneeringu jooniste juurde kuulub detailplaneeringu seletuskiri.

<b>Lõuna-Eesti Varahaldus OÜ</b>		Planeeringu koostamisest huvitatud isik	
Reg nr. 1117176 Address: Rahu 12-5, Tartu e-mail: vestiv@lõuna.ee		Marko Lill	
Maastikuarhitekt-planeerija		Töö nimetus	
Liisi Ventsel		PUUPAJU MAAÜKSUSE DETAILPLANEERING	
Kuupäev		Joonise nimetus	
23.05.2016		OLEMASOLEV OLUKORD	
	Joonis	Jooniseid	Mõõtkava
	2	5	1:500
			Töö nr
			DP-03-15