
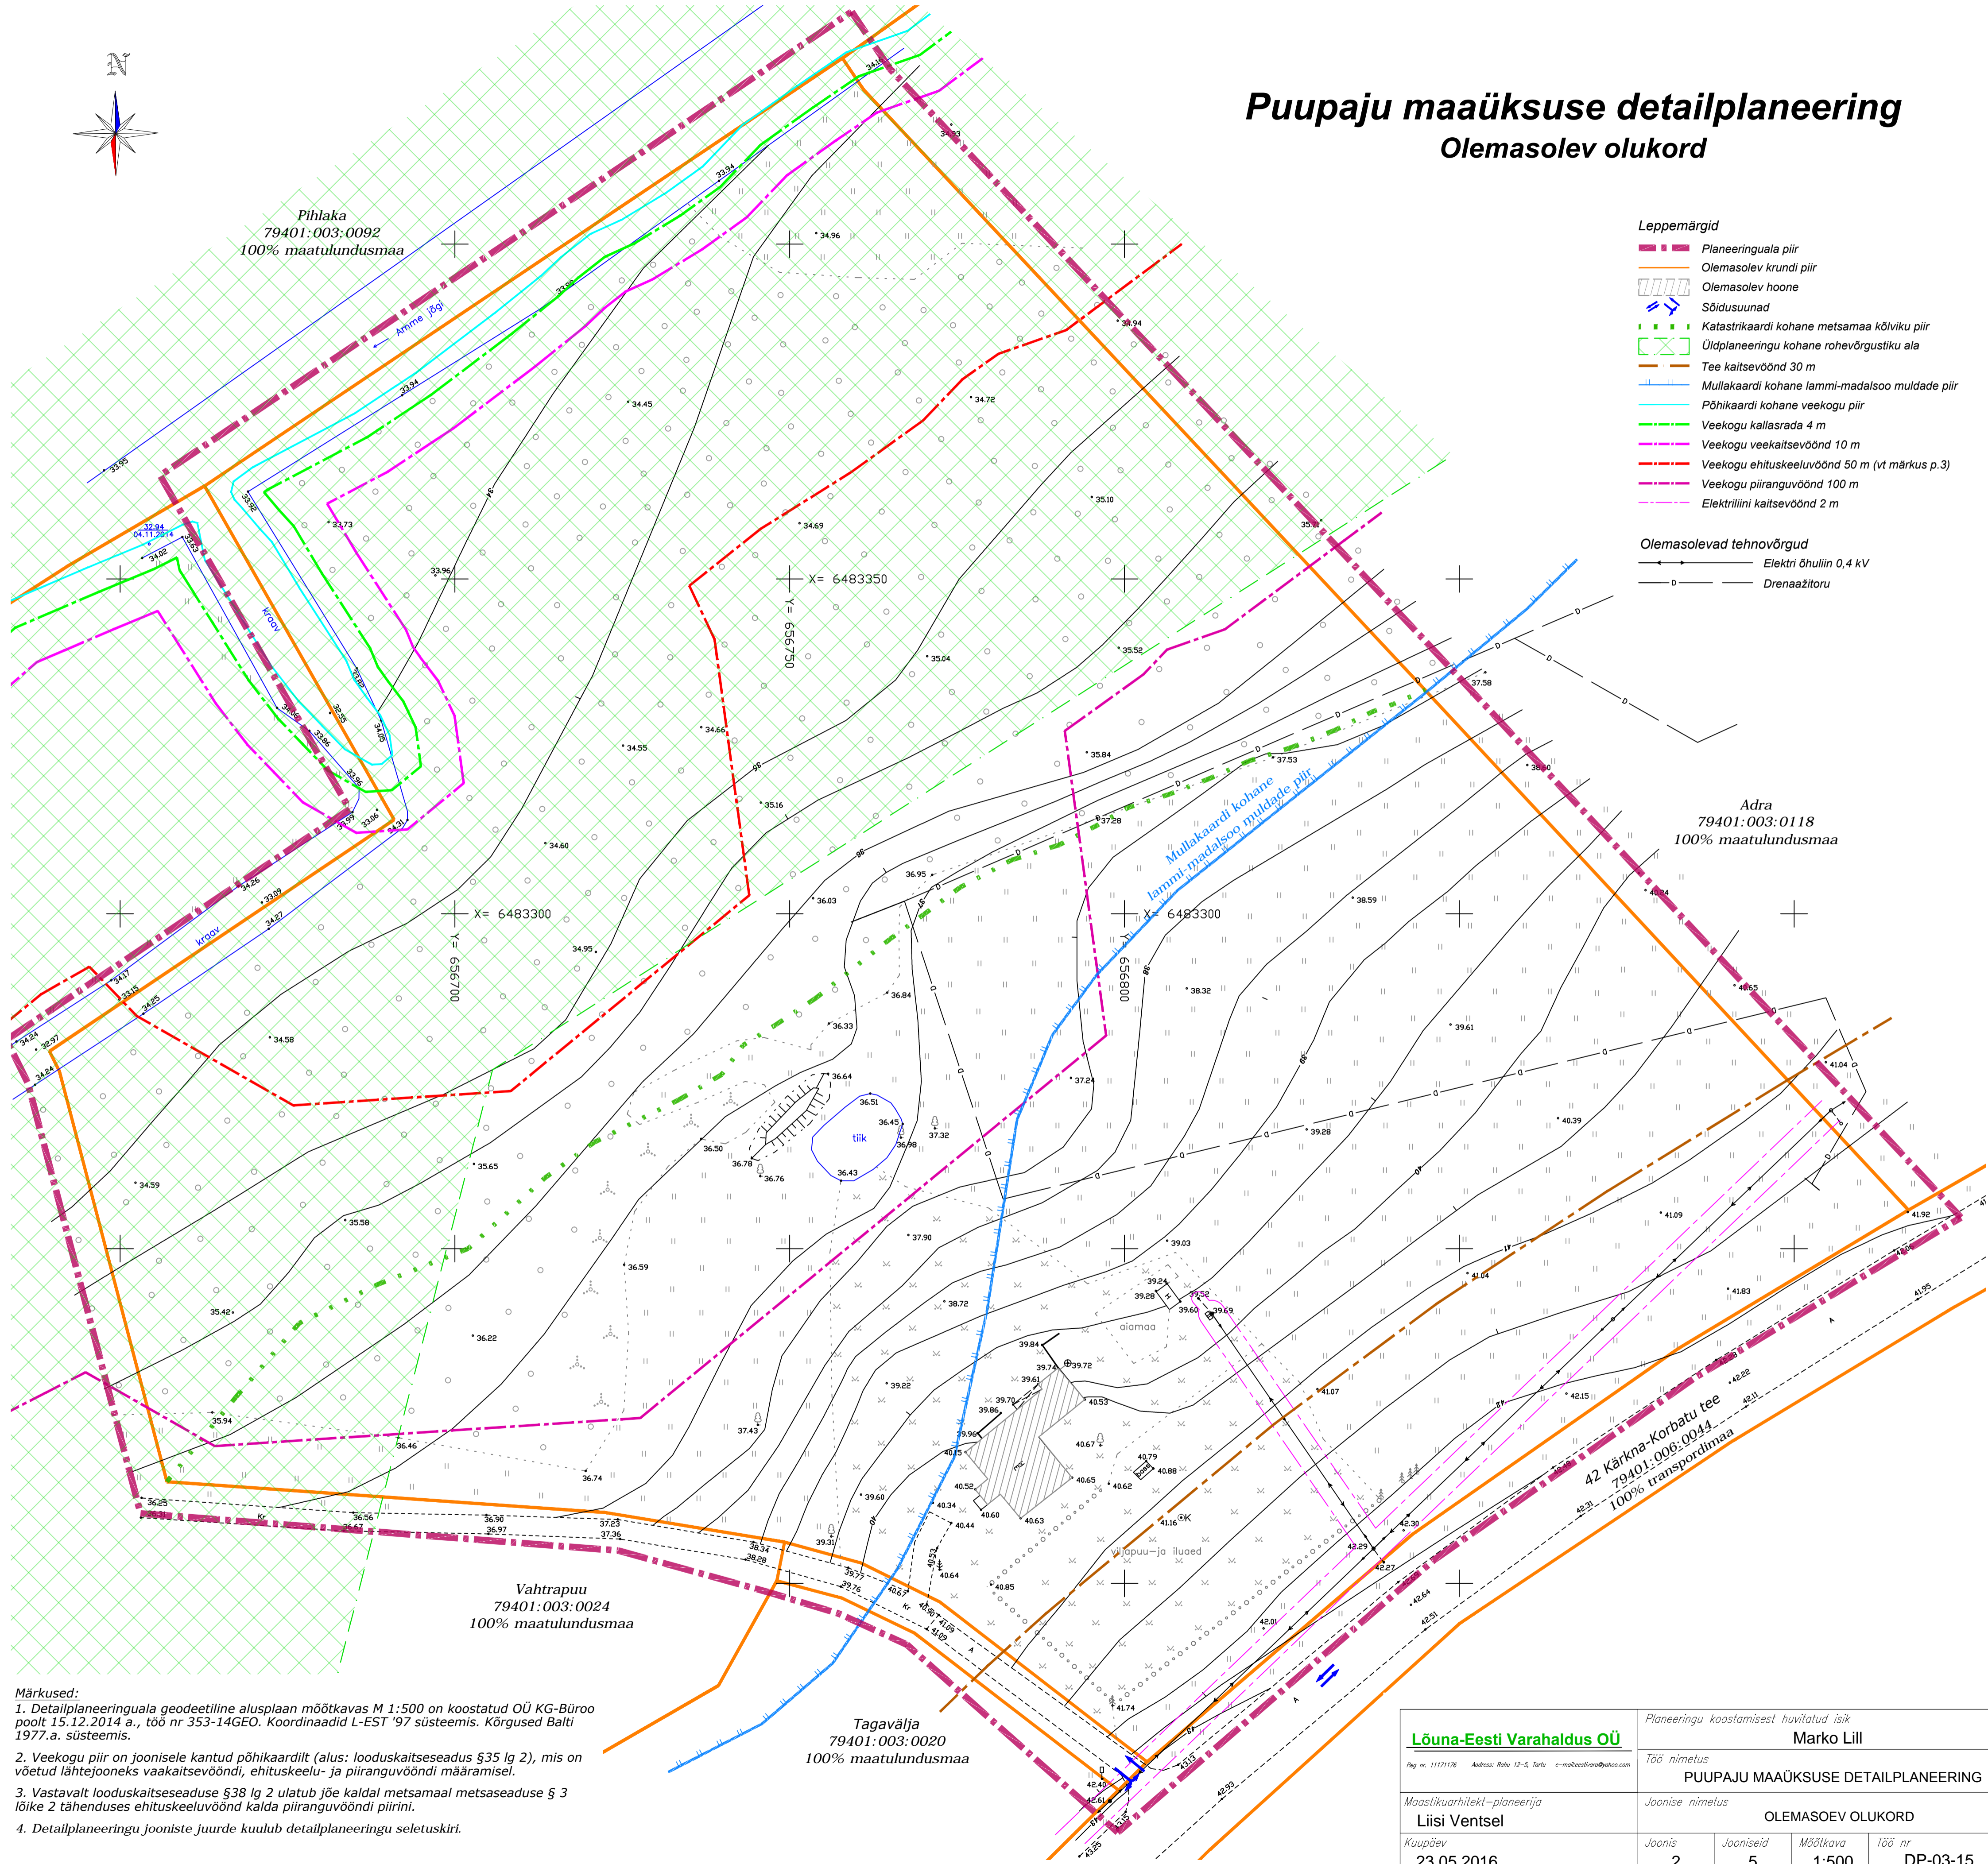


Puupaju maaüksuse detailplaneering

Olemasolev olukord

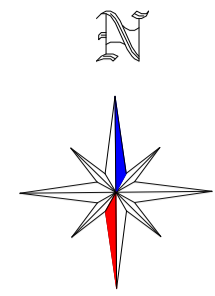

- Leppemärgid**
- Planeeringuala piir
 - Olemasolev krundi piir
 - Olemasolev hoone
 - Sõidusuunad
 - Katastrikaardi kohane metsamaa kõlviku piir
 - Üldplaneeringu kohane rohevõrgustiku ala
 - Tee kaitsevöönd 30 m
 - Mullakaardi kohane lammi-madalsoo muldade piir
 - Põhikaardi kohane veekogu piir
 - Veekogu kallasrada 4 m
 - Veekogu veekaitsevöönd 10 m
 - Veekogu ehituskeeluvöönd 50 m (vt märkus p.3)
 - Veekogu piiranguvöönd 100 m
 - Elektriliini kaitsevöönd 2 m
- Olemasolevad tehnoõrgud**
- Elektri õhulin 0,4 kV
 - Drenaazitoru

Märkused:

- Detailplaneeringuala geodeetiline alusplan mõõtkavas M 1:500 on koostatud OÜ KG-Büroo poolt 15.12.2014 a., töö nr 353-14GEO. Koordinaadid L-EST '97 süsteemis. Kõrgused Balti 1977.a. süsteemis.
- Veekogu piir on joonisele kantud põhikaardilt (alus: looduskaitseseadus §35 lg 2), mis on võetud lähtejooneks vaakaitsevööndi, ehituskeelu- ja piiranguvööndi määramisel.
- Vastavalt looduskaitseseaduse §38 lg 2 ulatub jõe kaldal metsamaa metsaseaduse § 3 lõike 2 tähenduses ehituskeeluvöönd kalda piiranguvööndi piirini.
- Detailplaneeringu jooniste juurde kuulub detailplaneeringu seletuskiri.

Lõuna-Eesti Varahaldus OÜ		Planeeringu koostamisest huvitatud isik	
Reg nr. 1117176 Address: Rahu 12-5, Tartu e-mail: vestiv@lõuna.ee		Marko Lill	
Maastikuarhitekt-planeerija		Töö nimetus	
Liisi Ventsel		PUUPAJU MAAÜKSUSE DETAILPLANEERING	
Kuupäev		Joonise nimetus	
23.05.2016		OLEMASOLEV OLUKORD	
		Joonis	Töö nr
		2	DP-03-15
		Jooniseid	Mõõtkava
		5	1:500