


Skeem 14

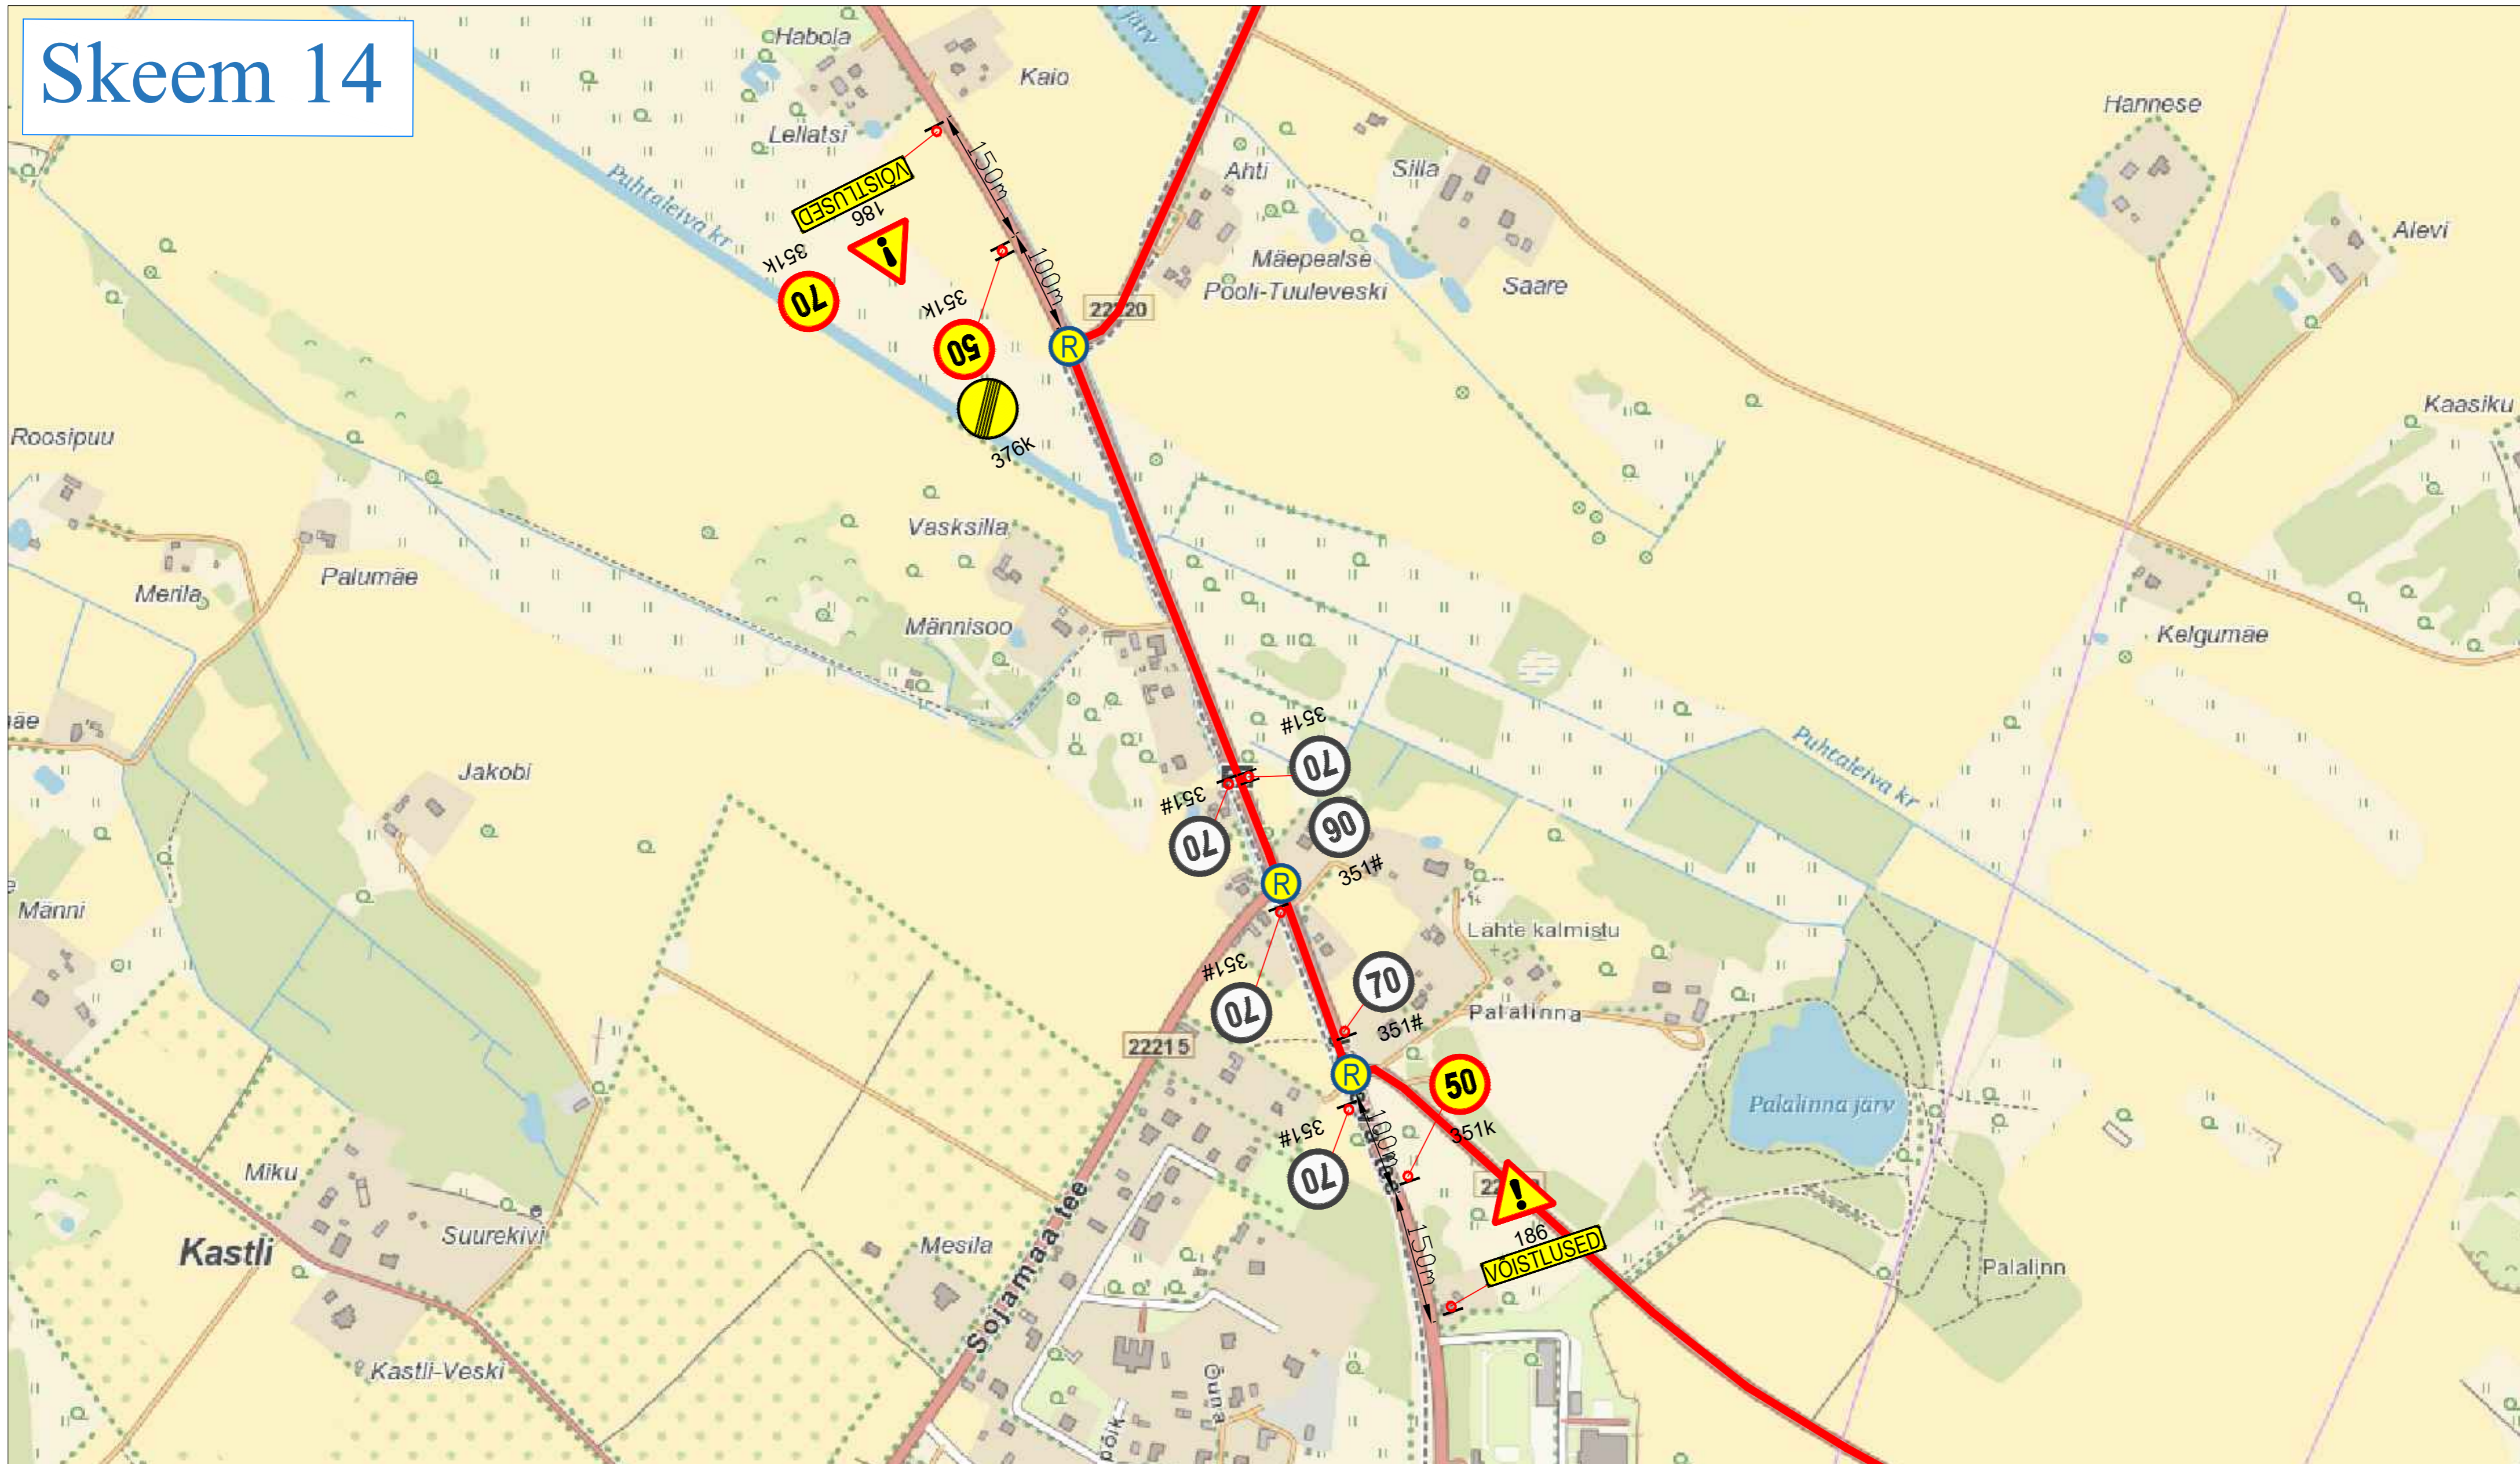

- Märkused:**
1. Muud olemasolevad liiklusmärgid, mis lähevad vastuollu antud ajutise ehitusaegse liiklusskeemiga, tuleb kinnikatta.
 2. Vajadusel korrigeerida liiklusskeem tööetapil olukorra kohaseks.
 3. Vajadusel lisada objektile täiendavaid liiklusmärke.
 4. Ajutised ehitusaegsed liiklusmärgid tuleb paigaldada nii, et nad on liiklejale üheselt mõistetavad ja arusaadavad.
 5. Tagada kogu ehitustööde vältel ajutiste liiklusmärkide püstitolek ja loetavus.
 6. Joonist lugeda märgitud numbrite järgi.

LEPPEMÄRGID	
	Töötsoon
	Paigaldatav ajutine liiklusmärk
	Olemasolev liiklusmärk

Lõunaliiklus
Sinu liikluskorraldaja

Turu 63, 51004, Tartu,
Telefon: +372 5248 400
E-post: info@lounaliiklus.ee

Koostas: Indrek Vähi

Tellijä: Klubi Tartu Maraton

Projekti nimetus: Tour of Estonia	Kuupäev 22.01.2024
Objekti asukoht: Äksi	Töö nr: 022/24
Joonis: Ajutine liikluskorraldusskeem	Joonis nr : Joonis 14
	Mootkava