


Skeem 16

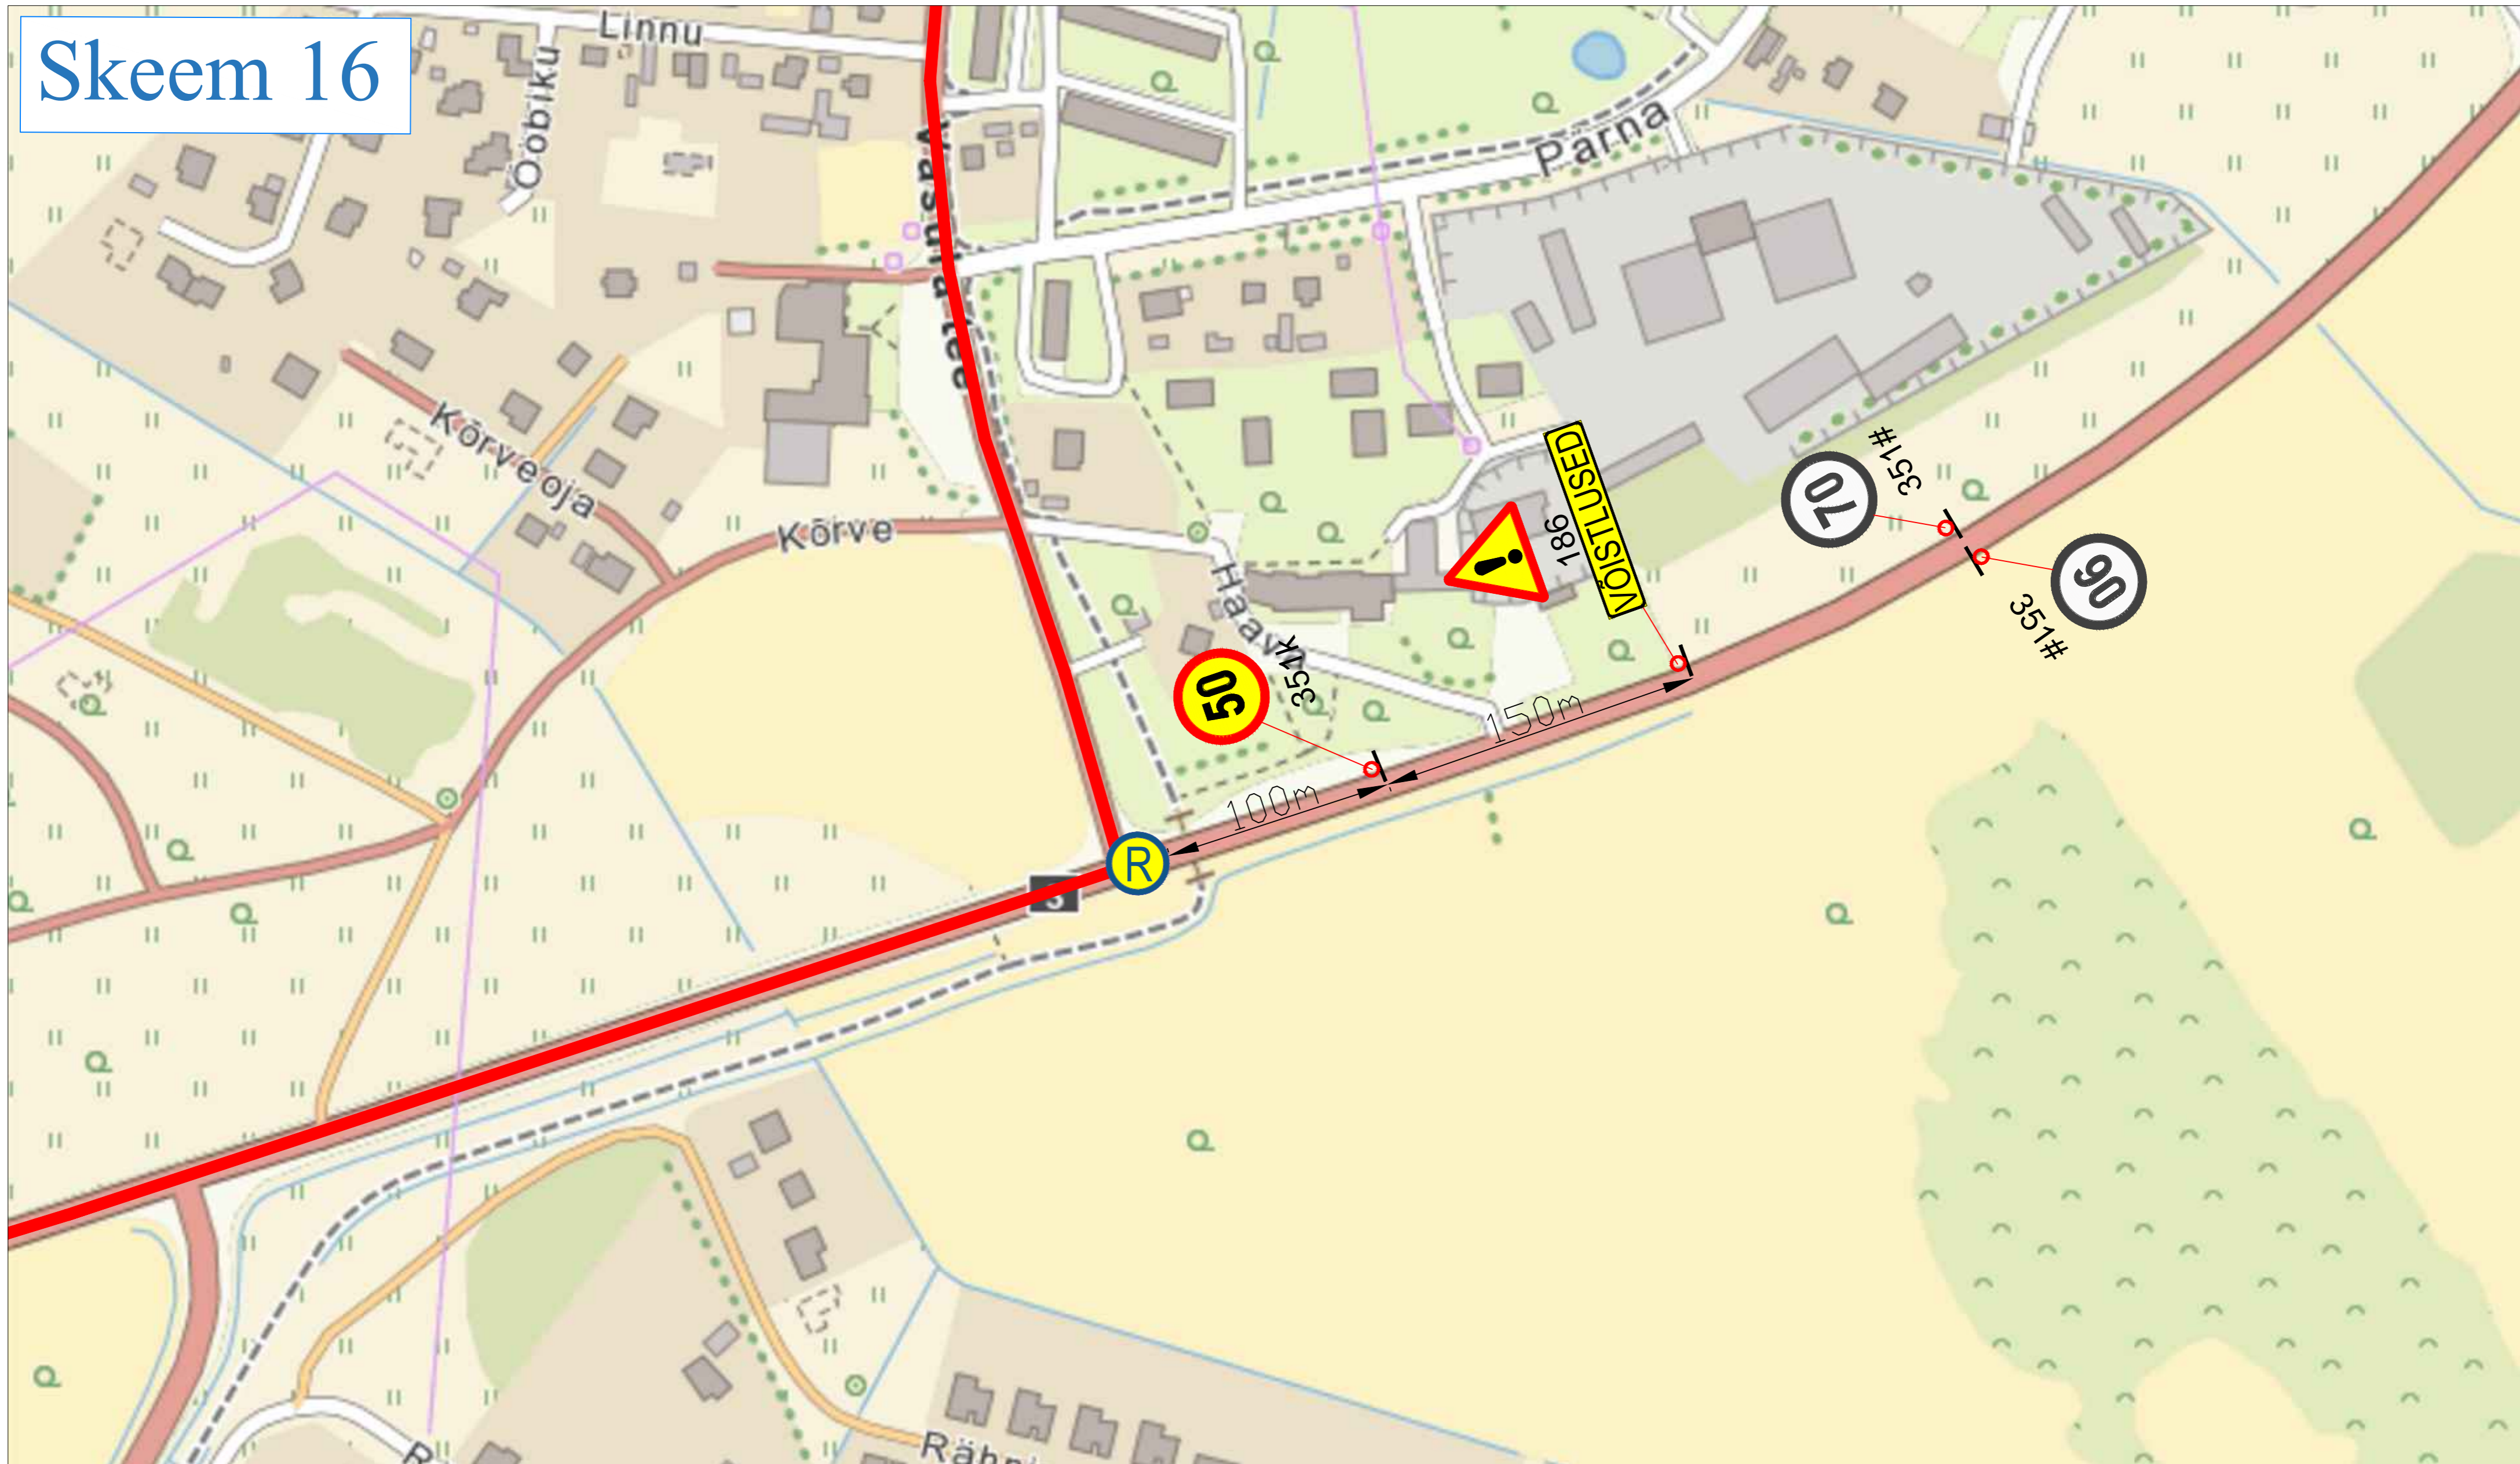

Märkused:

1. Muud olemasolevad liiklusmärgid, mis lähevad vastuollu antud ajutise ehitusaegse liiklusskeemiga, tuleb kinnikatta.
2. Vajadusel korrigeerida liiklusskeem tööetapil olukorra kohaseks.
3. Vajadusel lisada objektile täiendavaid liiklusmärke.
4. Ajutised ehitusaegsed liiklusmärgid tuleb paigaldada nii, et nad on liiklejale üheselt mõistetavad ja arusaadavad.
5. Tagada kogu ehitustööde vältel ajutiste liiklusmärkide püstiolek ja loetavus.
6. Joonist lugeda märgitud numbrite järgi.

LEPPEMÄRGID		<p>Lõunaliiklus Sinu liikluskorraldaja</p> <p>Turu 63, 51004, Tartu, Telefon: +372 5248 400 E-post: info@lounaliiklus.ee</p> <p>Koostas: Indrek Vähi</p> <p>Tellija: Klubi Tartu Maraton</p>	Projekti nimetus: Tour of Estonia	Kuupäev 22.01.2024
Töötsoon	Paigaldatav ajutine liiklusmärk		Objekti asukoht: Kõrveküla	Töö nr: 022/24
R	Olemasolev liiklusmärk	Joonis nr : Joonis 16	Möötka	
			Joonis: Ajutine liikluskorraldusskeem	