


# Skeem 17

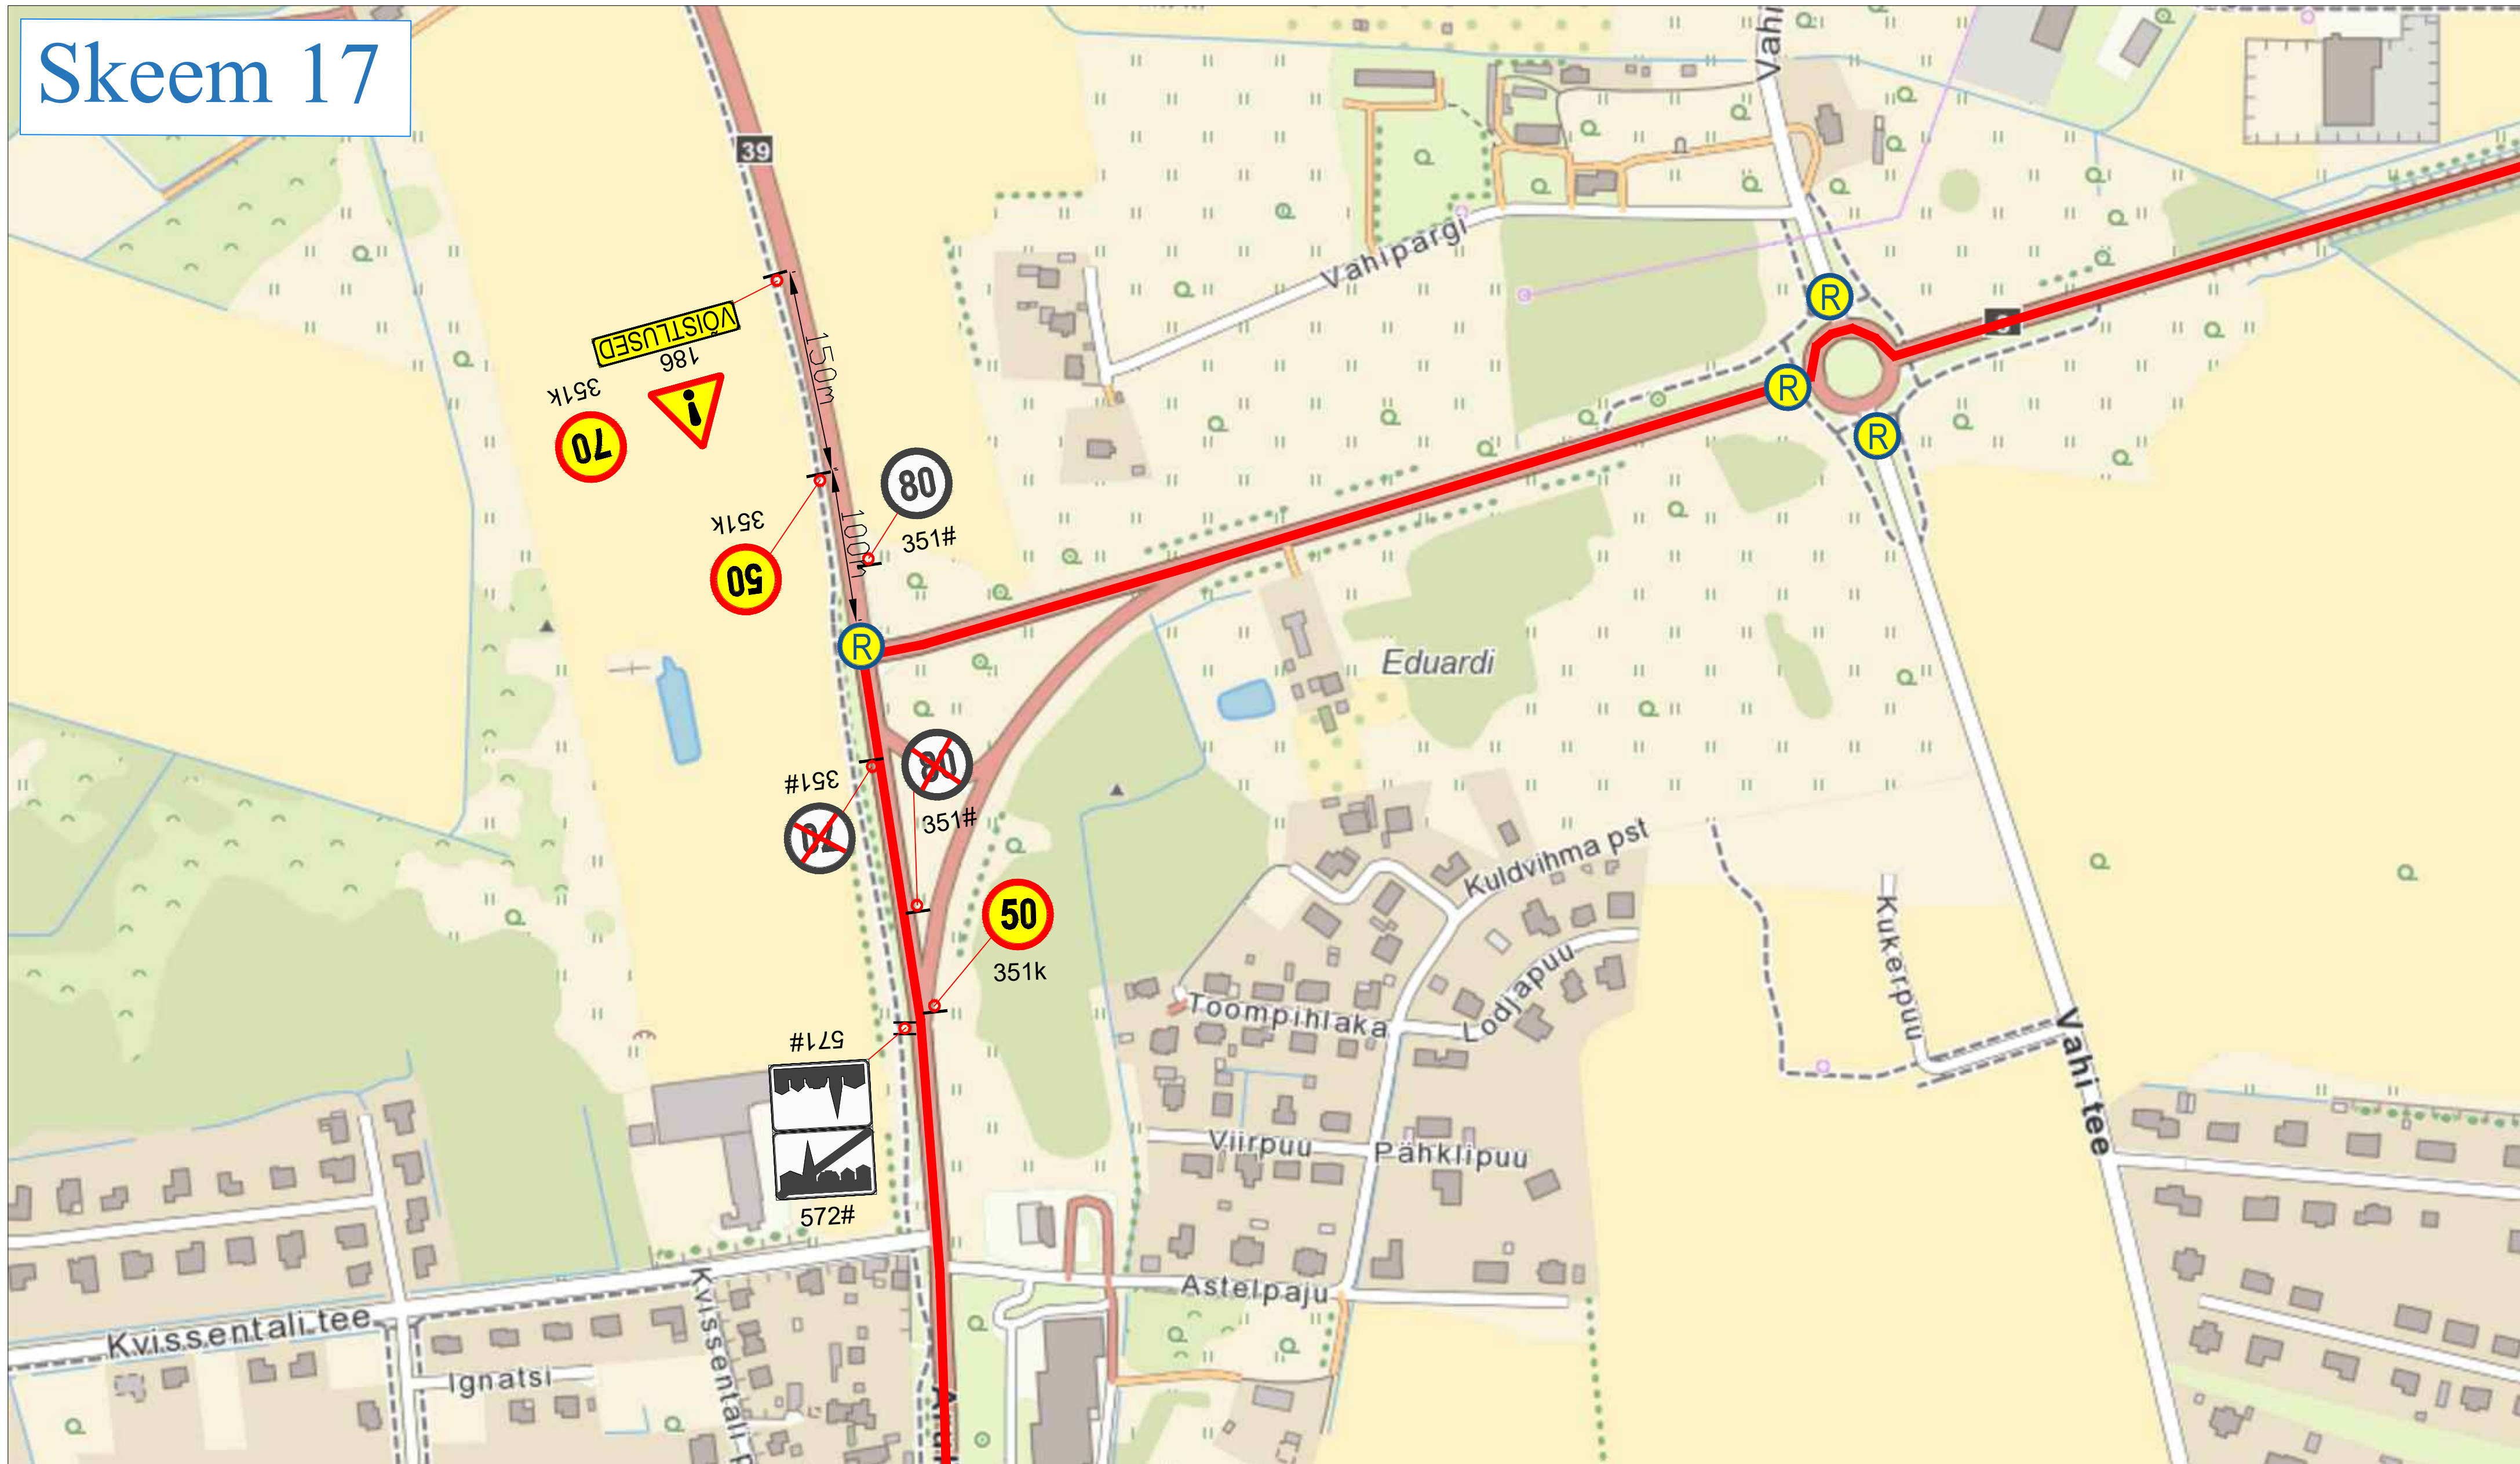

**Märkused:**

1. Muud olemasolevad liiklusmärgid, mis lähevad vastuollu antud ajutise ehitusaegse liiklusskeemiga, tuleb kinnikatta.
2. Vajadusel korrigeerida liiklusskeem tööetapil olukorra kohaseks.
3. Vajadusel lisada objektile täiendavaid liiklusmärke.
4. Ajutised ehitusaegsed liiklusmärgid tuleb paigaldada nii, et nad on liiklejale üheselt mõistetavad ja arusaadavad.
5. Tagada kogu ehitustööde vältel ajutiste liiklusmärkide püstiolek ja loetavus.
6. Joonist lugeda märgitud numbrite järgi.

<p><b>LEPPEMÄRGID</b></p> <p> Töötsoon</p> <p> Paigaldatav ajutine liiklusmärk</p> <p> Olemasolev liiklusmärk</p>		<p><b>Lõunaliiklus</b> Sinu liikluskorraldaja</p> <p>Turu 63, 51004, Tartu, Telefon: +372 5248 400 E-post: info@lounaliiklus.ee</p> <p>Koostas: Indrek Vähi</p> <p>Tellijä: Klubi Tartu Maraton</p>	<p>Projekti nimetus: Tour of Estonia</p>	<p>Kuupäev 22.01.2024</p>
			<p>Objekti asukoht: Tartu</p>	<p>Töö nr: 022/24</p> <p>Joonis nr : Joonis 17</p>
		<p>Joonis: <b>Ajutine liikluskorraldusskeem</b></p>	<p>Mootkava</p>	