



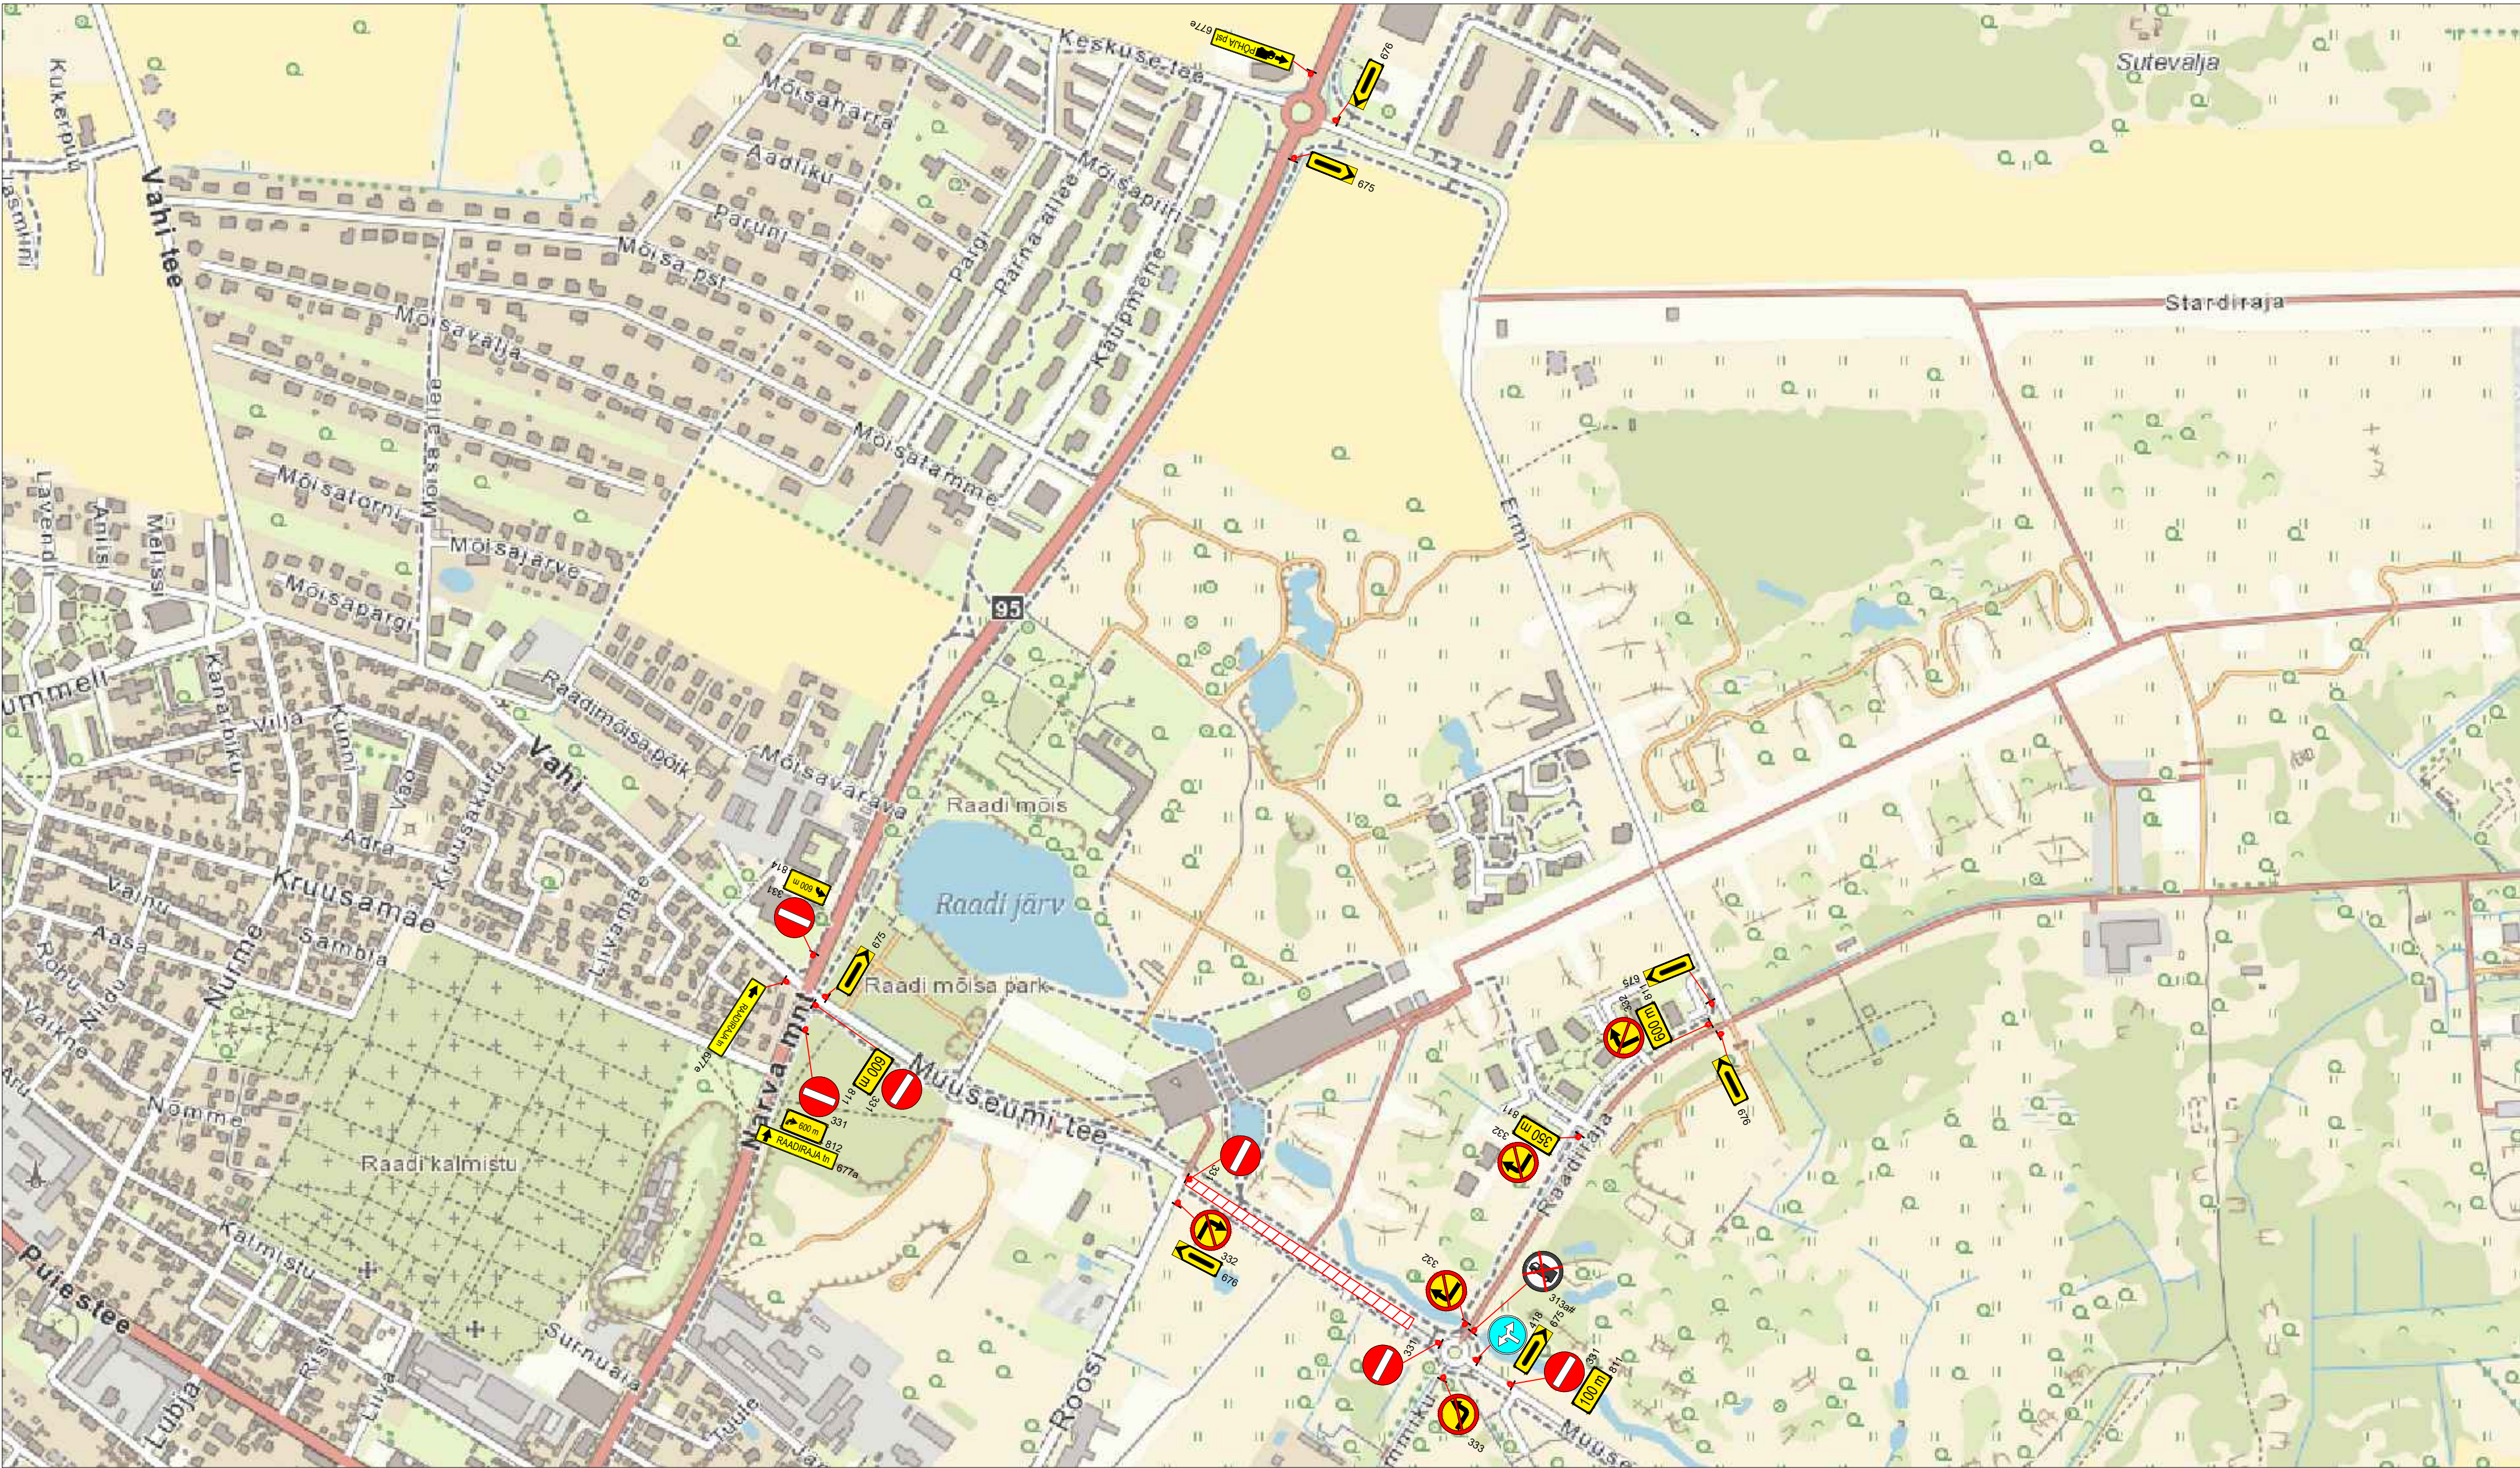

Märkused:


1. Muud olemasolevad liiklusemärgid, mis lähevad vastuollu antud ajutise ehitusajaga liiklusemärgiga, tuleb kinni katta.
2. Vajadusel korrigeerida liiklusemärgi tööetapil olukorra kohaseks.
3. Vajadusel lisada objektile täiendavaid liiklusemärgi.
4. Ajutised ehitusajaga liiklusemärgid tuleb paigaldada nii, et nad on liiklusele üheselt mõistetavad ja arusaadavad.
5. Tagada kogu ehitustööde vältel ajutiste liiklusemärgide püstitolek ja loetavus.
6. Joonist lugeda märgitud numbrite järgi.

LEPPEMÄRGID			 Tähe põik 8, Kambja vald, Tartu maakond Telefon: +372 5248 400 E-post: info@lounaliiklus.ee Koostas: Indrek Vähi Tellijä: Tref AS	Projekti nimetus: Muuseumi tee taastus remont	Kuupäev 05.06.2025
	Töötsoon		Paigaldatav ajutine liiklusemärk	Objekti asukoht: Muuseumi tee, Tartu	Töö nr: 132/25
	Olemasolev liiklusemärk			Joonis nr : 1 - (2)	Mootkava

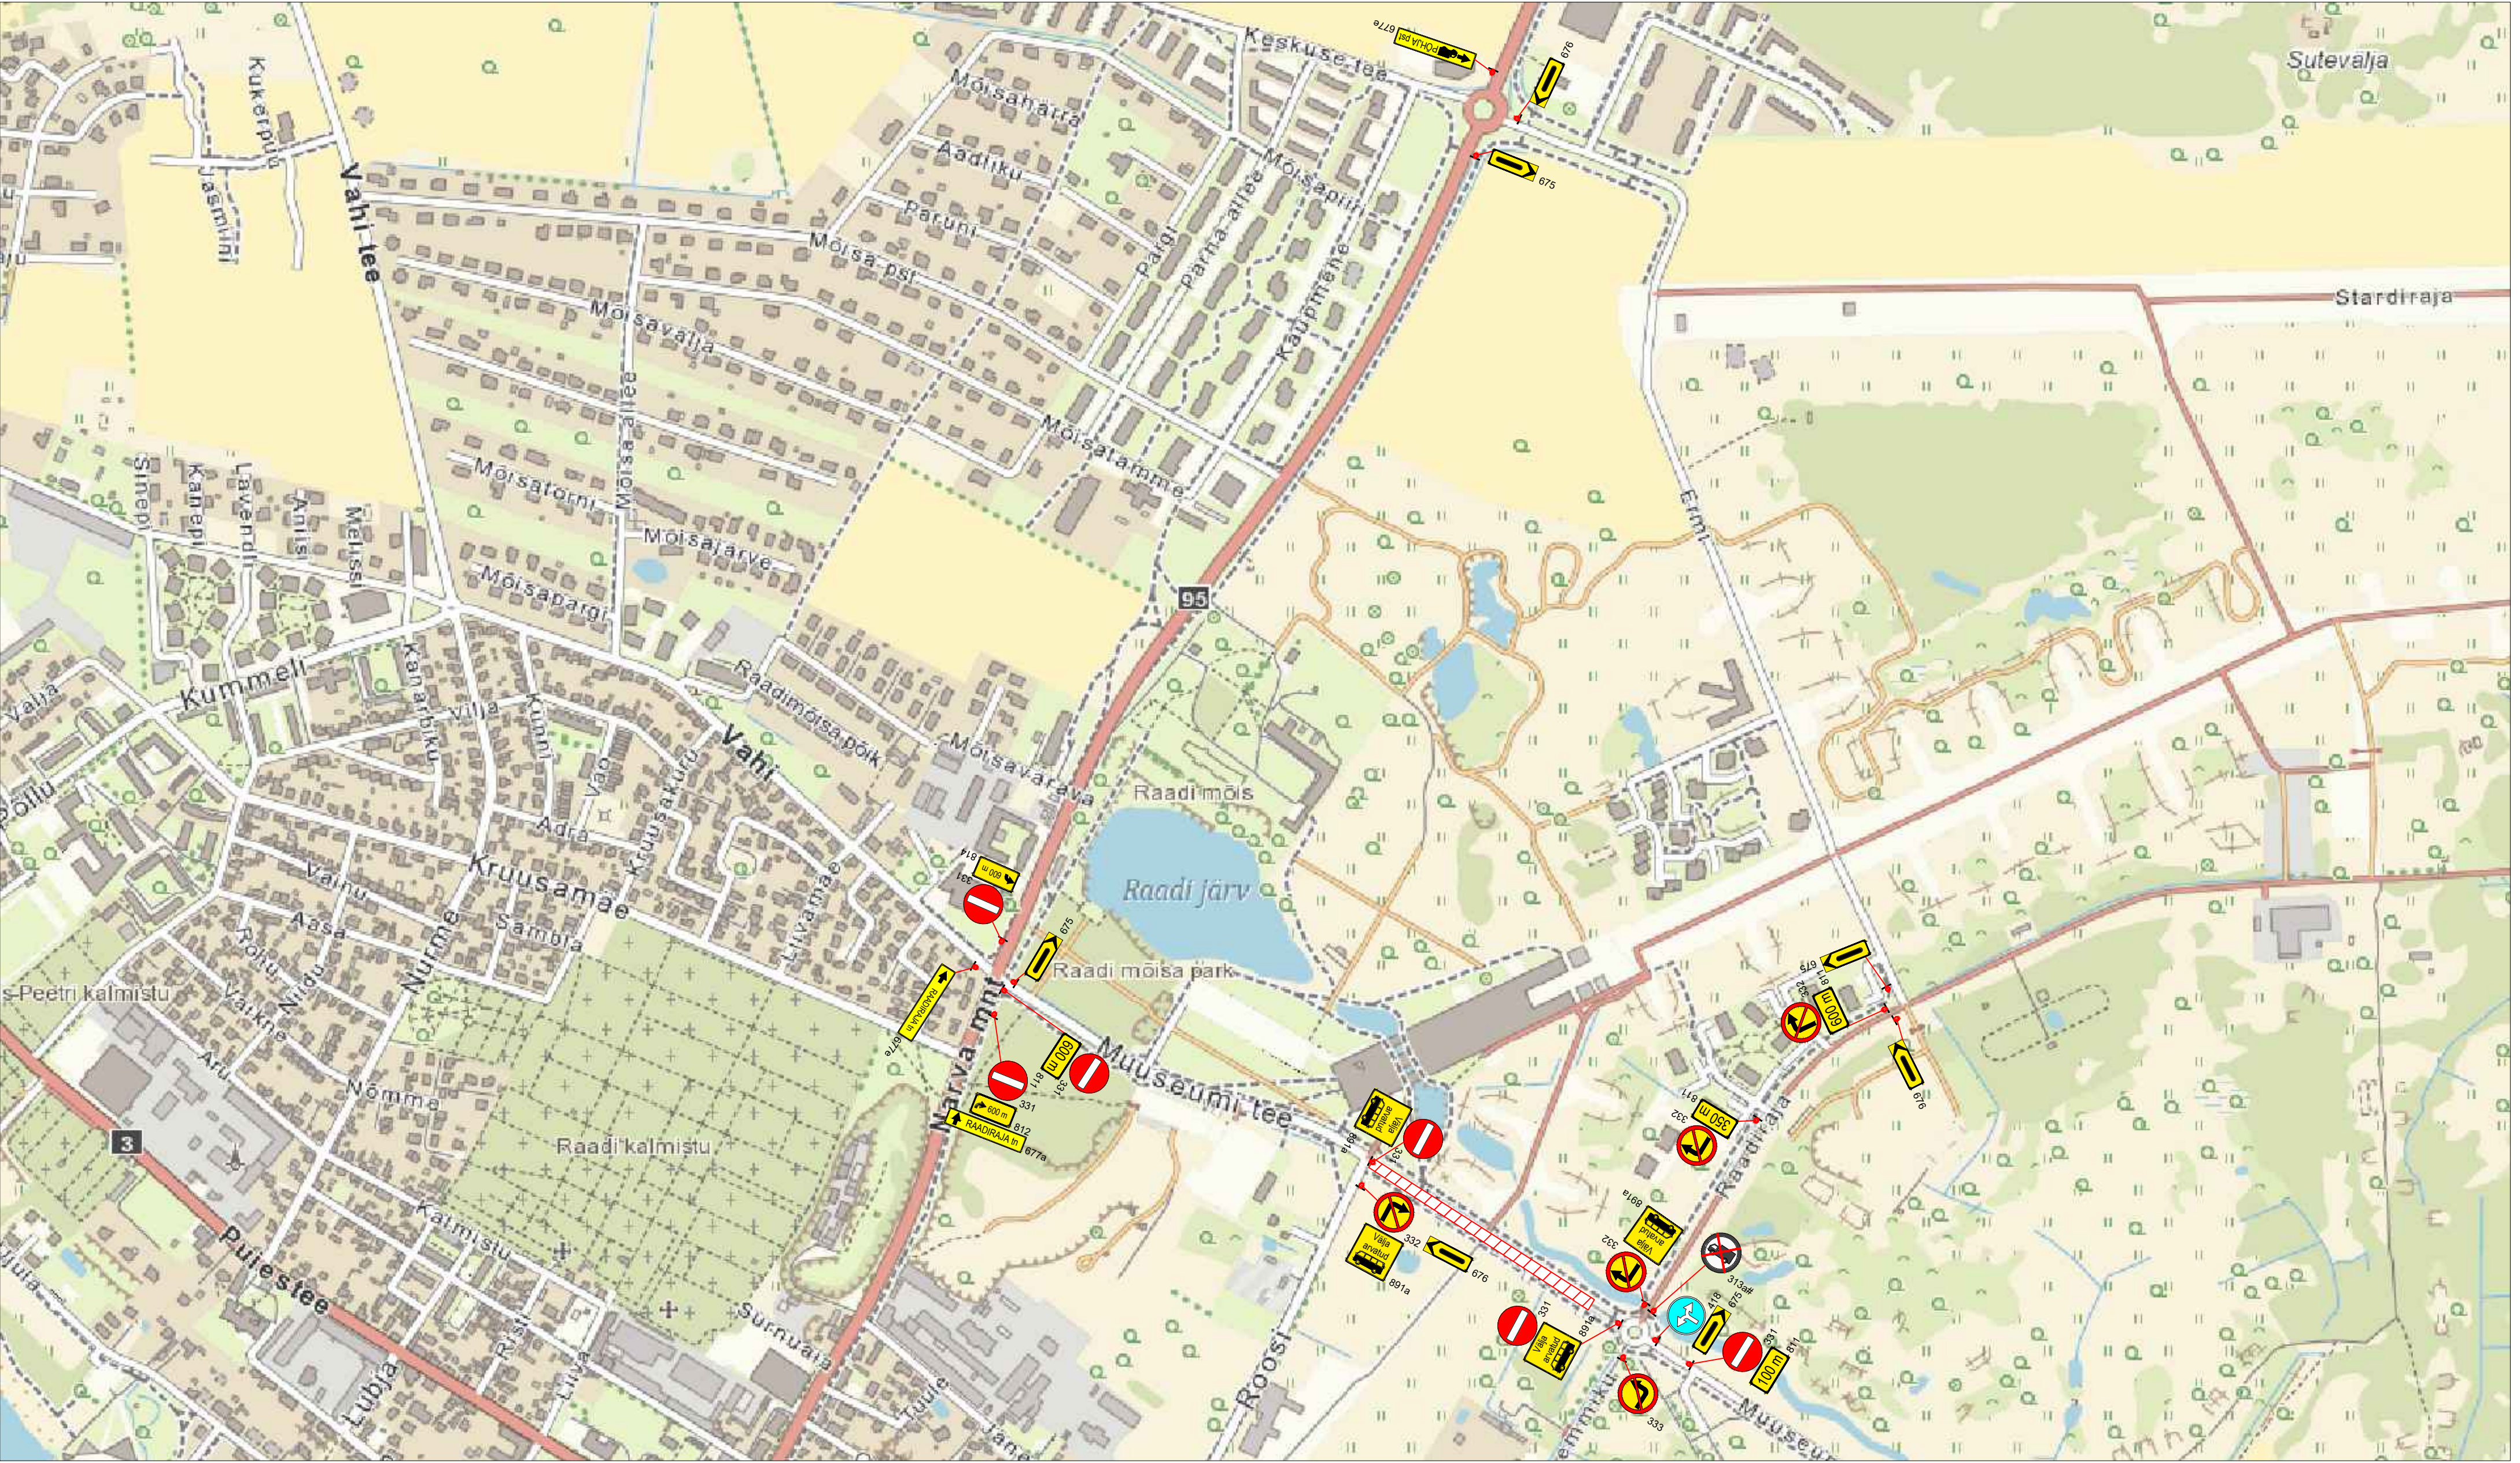

Märkused:

1. Muud olemasolevad liiklusemärgid, mis lähevad vastuollu antud ajutise ehitusaegse liiklusskeemiga, tuleb kinni katta.
2. Vajadusel korrigeerida liiklusskeemi tööetapil olukorra kohaseks.
3. Vajadusel lisada objektile täiendavaid liiklusemärgid.
4. Ajutised ehitusaegsed liiklusemärgid tuleb paigaldada nii, et nad on liiklejale üheselt mõistetavad ja arusaadavad.
5. Tagada kogu ehitustööde vältel ajutiste liiklusemärgide püstitolek ja loetavus.
6. Joonist lugeda märgitud numbrite järgi.

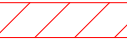LEPPEMÄRGID			 Tähe põik 8, Kambja vald, Tartu maakond Telefon: +372 5248 400 E-post: info@lounaliiklus.ee	Projekti nimetus: Muuseumi tee taastus remont	Kuupäev 05.06.2025
 Töösoon	 Paigaldatav ajutine liiklusemärk			Objekti asukoht: Muuseumi tee, Tartu	Töö nr: 132/25
	 Olemasolev liiklusemärk			Joonis nr : 2 - (2)	Joonis nr : 2 - (2)
				Joonis: Ajutine liikluskorraldusskeem	Mootkava