


Pelleti, Väike-Kivistiku ja Veski maaüksuste ja lähiala detailplaneering

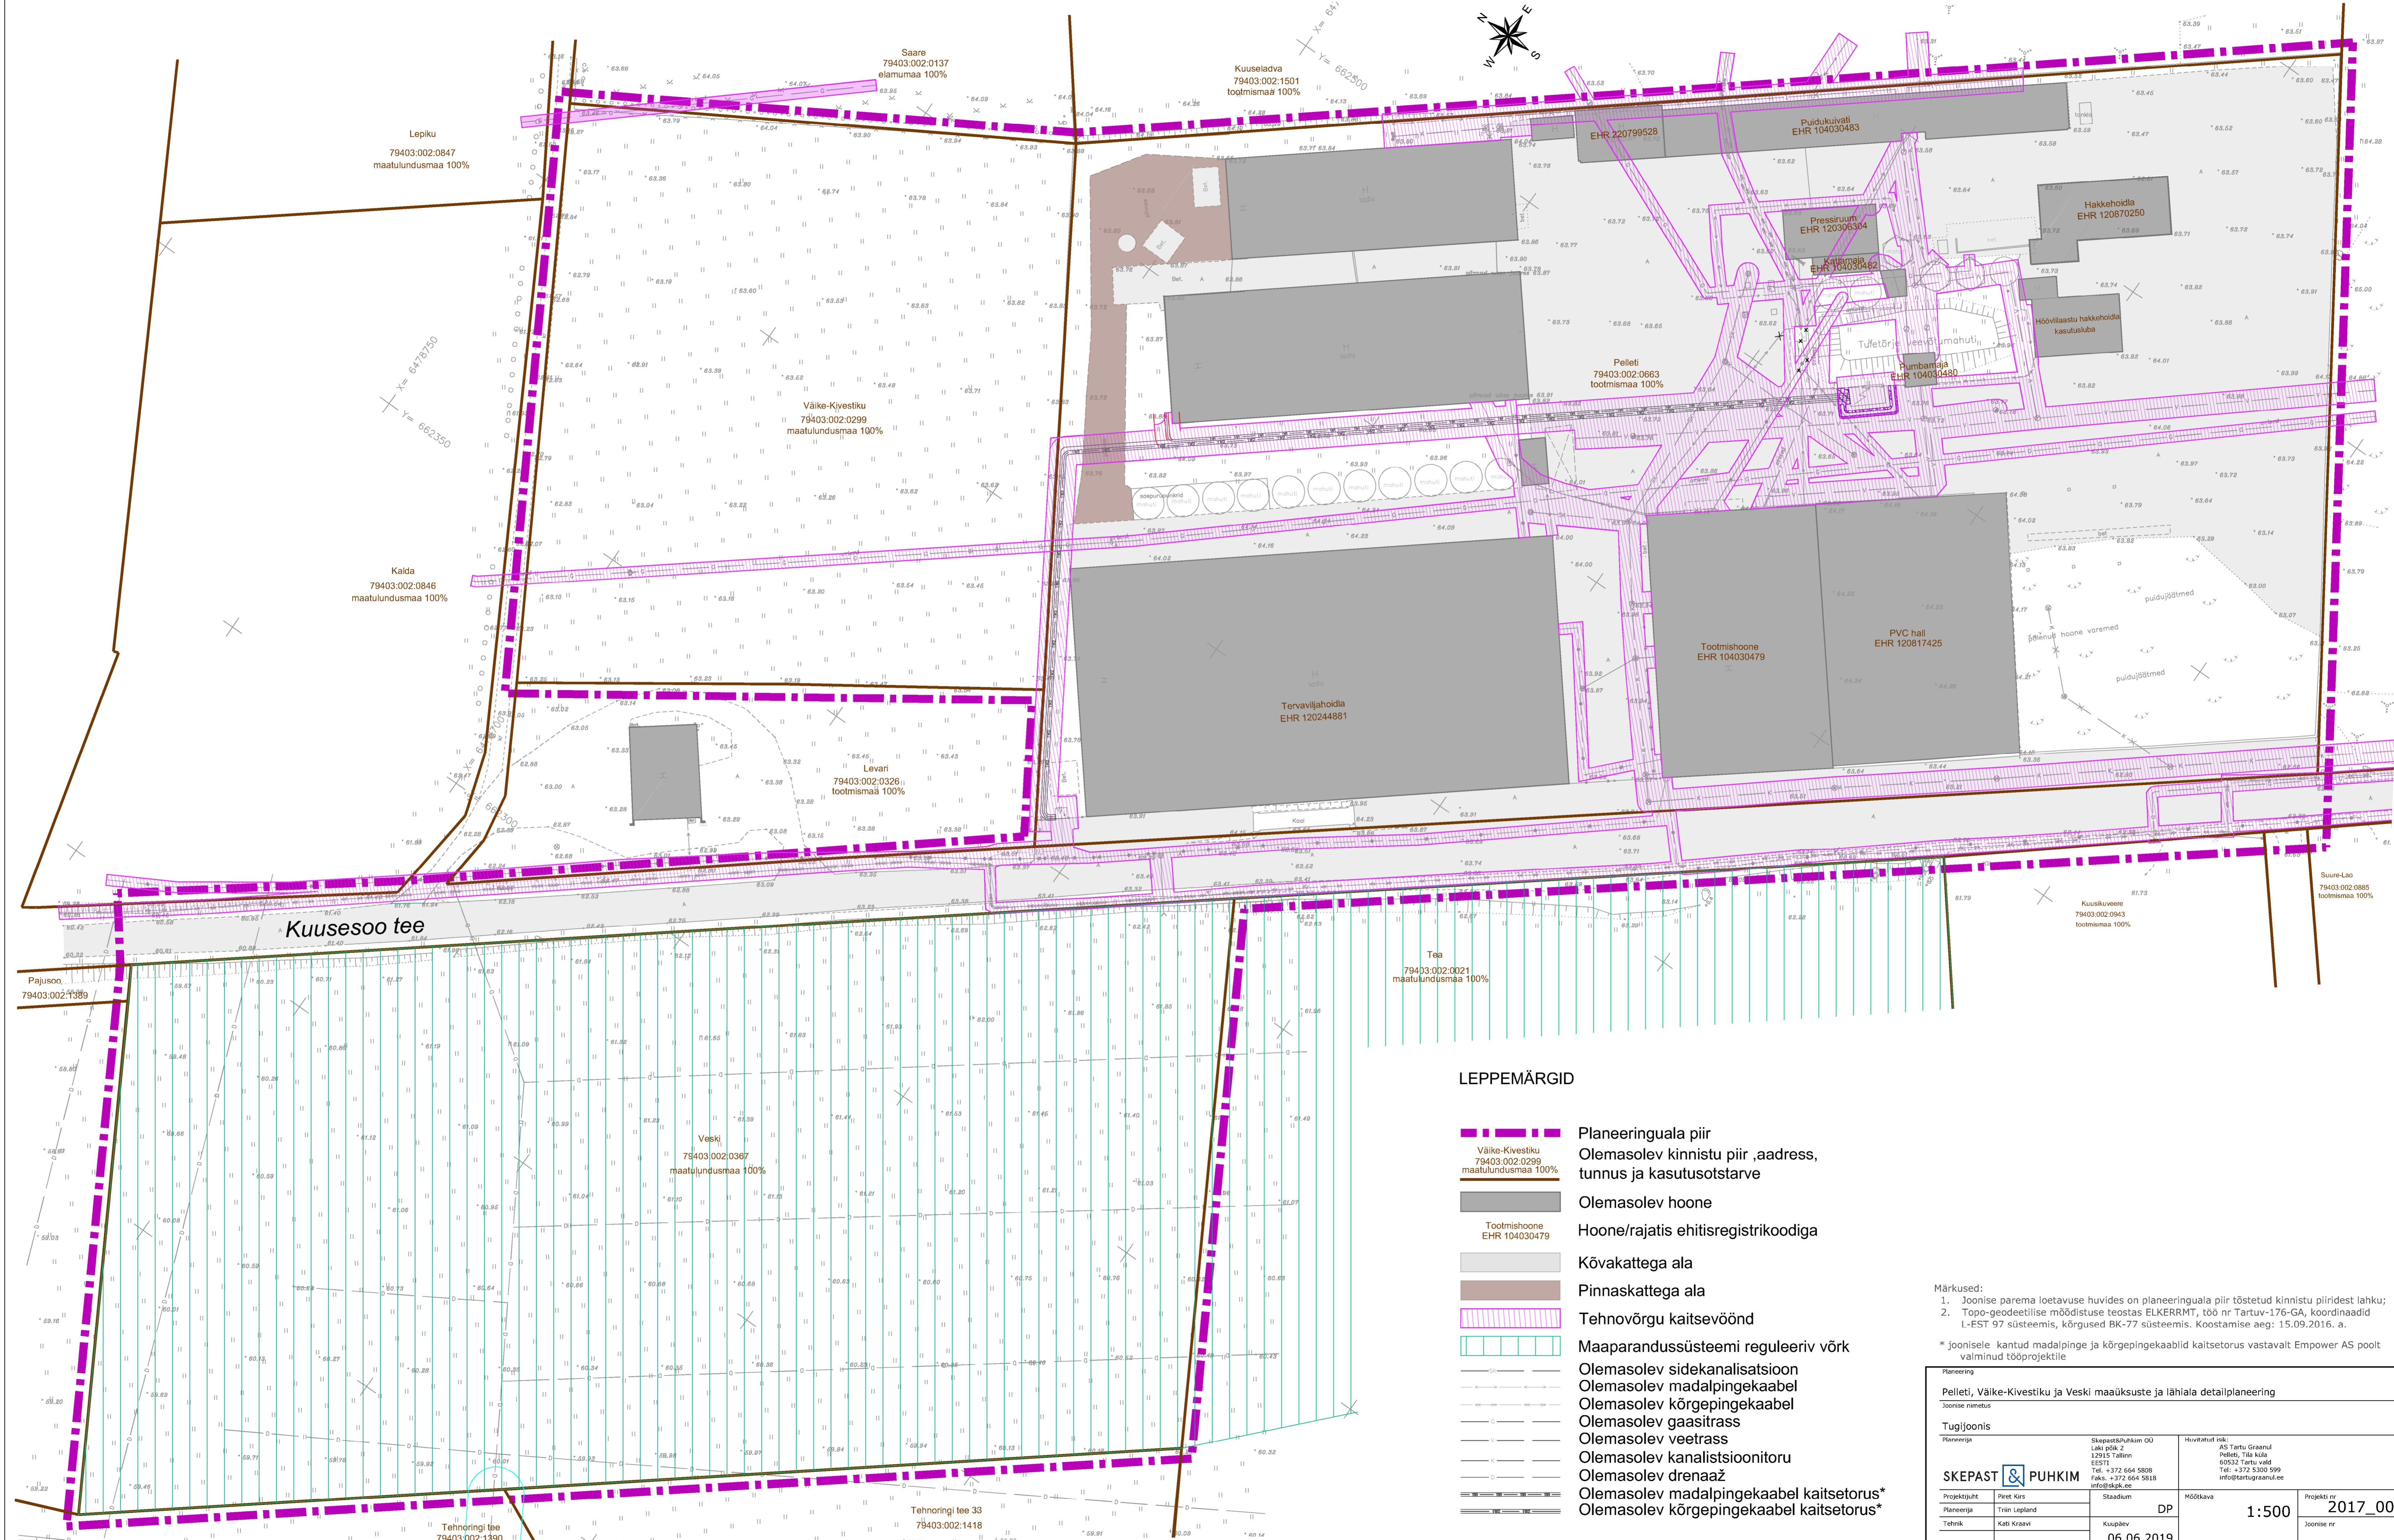

LEPPEMÄRGID

- Planeeringuala piir
- Olemasolev kinnistu piir, aadress, tunnus ja kasutusotstarve
- Olemasolev hoone
- Hoone/rajatis ehitisregistrikoodiga
- Kõvakattega ala
- Pinnakattega ala
- Tehnovõrgu kaitsevöönd
- Maaparandussüsteemi reguleeriv võrk
- Olemasolev sidekanalisatsioon
- Olemasolev madalpingekaabel
- Olemasolev kõrgepingekaabel
- Olemasolev gaasitrass
- Olemasolev veetrass
- Olemasolev kanalistsioonitoru
- Olemasolev drenaaž
- Olemasolev madalpingekaabel kaitsetorus*
- Olemasolev kõrgepingekaabel kaitsetorus*

Märkused:
 1. Joonise parema loetavuse huvides on planeeringuala piir tõstetud kinnistu piiridest lahku;
 2. Topo-geodeetilise mõõdistuse teostas ELKERRMT, t66 nr Tartuv-176-GA, koordinaadid L-EST 97 süsteemis, kõrgused BK-77 süsteemis. Koostamise aeg: 15.09.2016. a.

* joonisele kantud madalpinge ja kõrgepingekaablid kaitsetorus vastavalt Empower AS poolt valminud tööprojektile

Planeering		Pelleti, Väike-Kivistiku ja Veski maaüksuste ja lähiala detailplaneering	
Joonise nimetus			
Tugijoonis			
Planeerija	SKEPAST & PUIKIM	Skulptaari & Puhkim OÜ Laki pika 2 12915 Tallinn EST11 Tel: +372 664 5808 Faks: +372 664 5818 info@skep.ee	Huvitatud isik: AS Tartu Graanul Pelleti, Tila küla 65532 Tartu vald Tel: +372 5300 599 info@tartu.graanel.ee
Projektijuht	Piret Kirs	Stadium	Mõõtkava
Planeerija	Triin Lepland	Kuuplev	DP
Tehnik	Kati Krasav	06.06.2019	1:500
			Projekt nr
			2017_0086
			Joonise nr
			3