



Nõmmiku kergtee L9, Nõmmiku kergtee L5 ja Nõmmiku kergtee L10 kinnistute müratõkkeseina ehitusprojekt

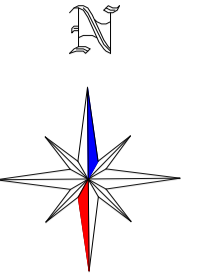

ASENDIPLAAN
M 1:500

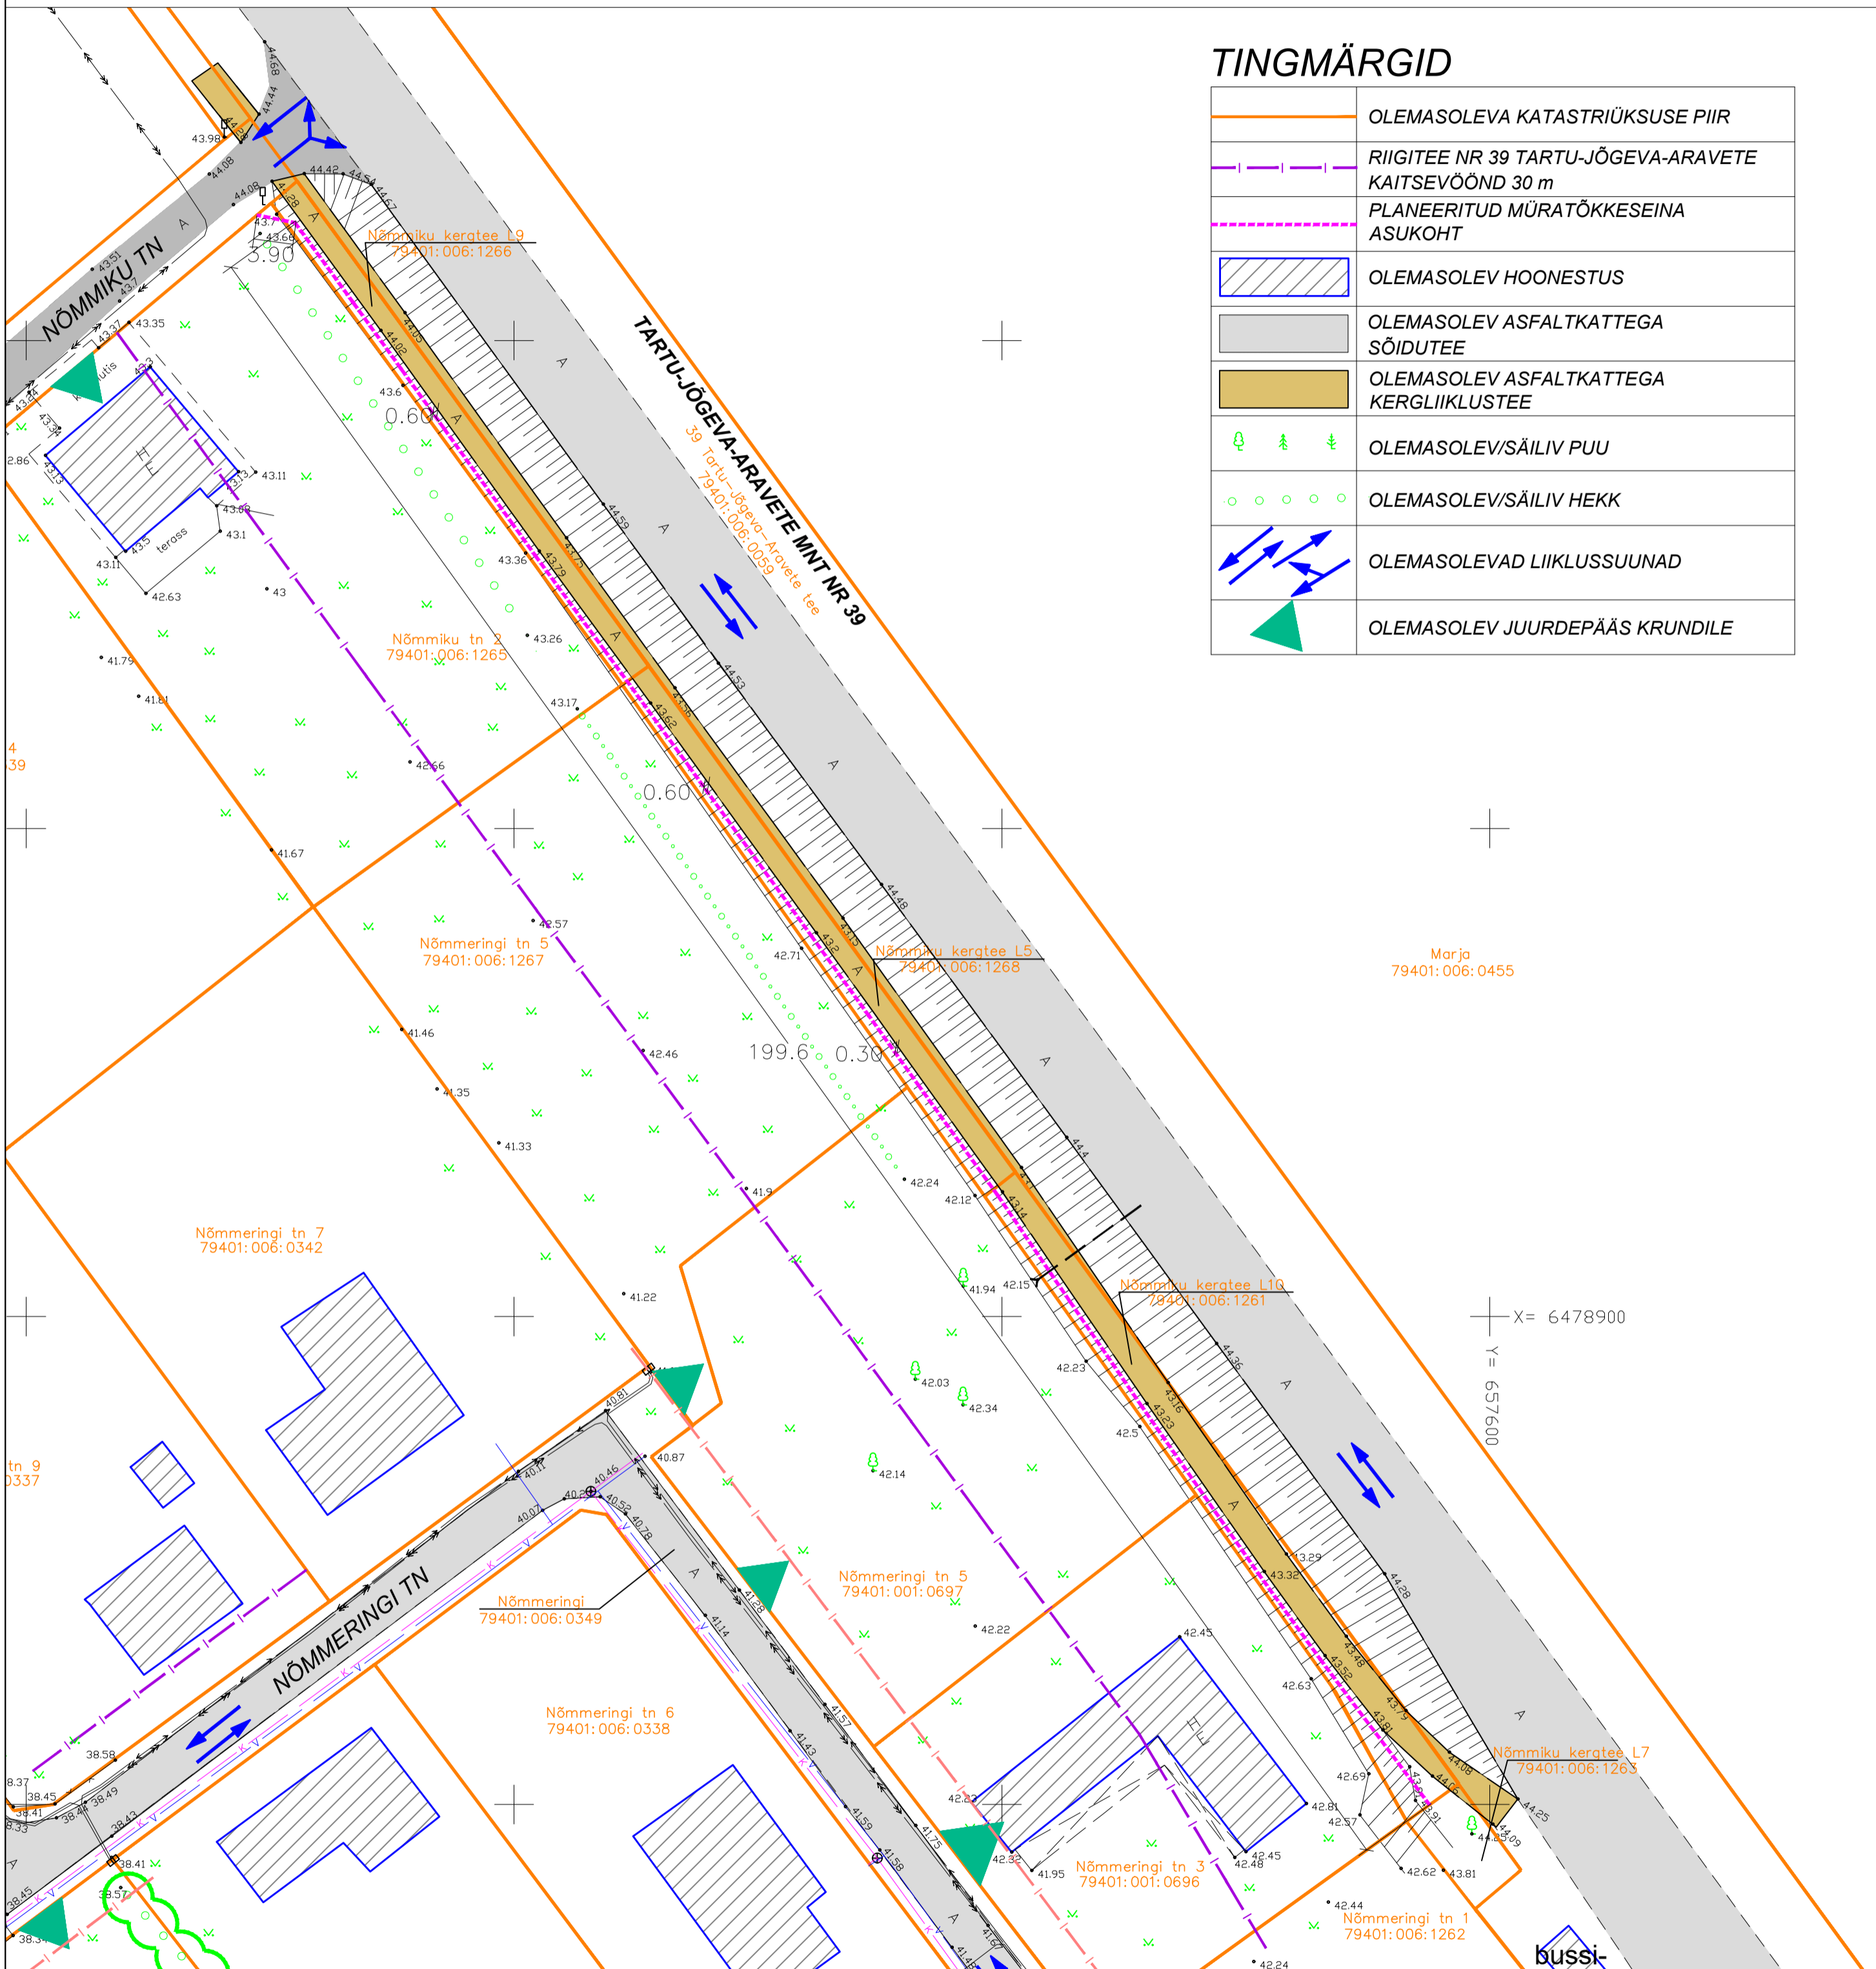

TINGMÄRGID

	OLEMASOLEVA KATASTRILÜKSUSE PIIR
	RIIGITEE NR 39 TARTU-JÕGEVA-ARAVETE KAITSEVÕOND 30 m
	PLANEERITUD MÜRATÕKKESEINA ASUKOHT
	OLEMASOLEV HOONESTUS
	OLEMASOLEV ASFALTKATTEGA SÕIDUTEE
	OLEMASOLEV ASFALTKATTEGA KERGLIIKLUSTEE
	OLEMASOLEV/SÄILIV PUU
	OLEMASOLEV/SÄILIV HEKK
	OLEMASOLEVAD LIIKLUSSUUNAD
	OLEMASOLEV JUURDEPÄÄS KRUNDILE

MÄRKUSED:

1. Geodeetiline alusplaan mõõtkavas 1:500 on koostatud 14.12.2015 KG-Büroo OÜ poolt (litsents nr 783 MA), töö nr 408-15GEO. Koordinaadid L-EST '97 süsteemis, kõrgused Balti süsteemis.

TERAV KERA OÜ Reg. nr. 11319822 Sarapuu 2, 50705 Tartu e-post: teravkera@gmail.com www.teravkera.ee	Tellija Teramo OÜ				
	Ehitise nimetus Nõmmiku kergtee L9, Nõmmiku kergtee L5 ja Nõmmiku kergtee L10 kinnistute müratõkkeseina ehitusprojekt				
Vastutav spetsialist Jane Asper	Joonise nimetus ASENDIPLAAN				
	Kuupäev 28.aug. 2017	Mõõtkava M 1 : 500	Töö nr P29-17	Staadium EP	Joonise nr AS-4-01