

MÄRKUSED:
Kõrgused EH2000 süsteemis
Koordinaadid L-EST97 süsteemis
Plaanil kajastatud pildid 17.01.2020 seisuga

Töö nr.	3065G	Objekt:	Tartu vald TV objektid			Koostatud:	17.01.2020
Objekti aadress		Mõõtkava	1:500	Leht	1	Lehti	1
Koostas	M.Mändla	Fall:	3065G Tartu valla TV				
Kontrollis	H.Jürmann	Joonis:	Geodeetiline alusplaan				



TINGMÄRGID:




PROJEKTEERITUD VALGUSTI METALLTORUMASTIL H=8m



PROJEKTEERITUD VALGUSTI PAIGALDUS OLEMASOLEVAL MASTIL



PROJEKTEERITUD VALGUSTI PAIGALDUS UUEL PUITMASTIL

 

PROJEKTEERITUD ÕHUKAABEL



PROJEKTEERITUD MAAKAABEL



PROJEKTEERITUD KAABLITORU PAIGALDAMINE KINNISEL MEETODIL




PROJEKTEERITUD VALGUSTUSE JUHTIMISKILP

LEHT 2

LEHT 3


LEHT 1

HALJASALA ALL
mehaaniline lahtine kaeve,
(üks kaabel kaevikus ja torus).
Murukatte taastamine.

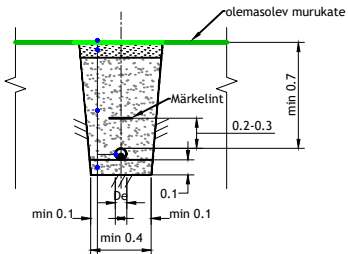


Muru
Huumusmuld, h=10cm (tihendatult)
Kaeviku tagasitäide - tihendatud kivivaba kohalik pinnas
PEH kaitsetoru 450N (8-kl, kollane 75mm)
Toru alus - liiv 10cm (kivises pinnases)

Killustikkatte taastamine

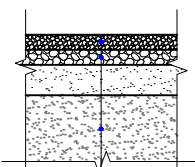

Purustatud killustik (max fr. suurus 20 mm) h = 10 cm
Jämedateraline killustik h= 10 cm
Liivast drenikiht (filtr. vähemalt 1m/ööp), h=20cm
Kaeviku tagasitäide - liiv (filtr. vähemalt 0,5m/ööp)

Kruuskatte taastamine

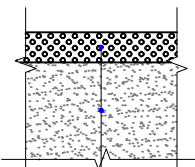


Purustatud kruus 0/31,5 (Segu nr 6*) h = 20 cm.
*MKM 4.märtsi 2014. a määrus nr 15
„Tee ja teetööde kvaliteedinõuded“
Lisa 10 - Sidumata segude terastikuline koostis.
Kaeviku tagasitäide - liiv (filtr. vähemalt 0,5m/ööp)

RISTUMINE TEISTE MAA-ALUSTE
KOMMUNIKATSIOONIDEGA
(VESI, KANALISATSIOON)

RISTUMINE ALLPOOL
(Rakendada juhtudel kui ei ole võimalik
tagada pealt-poolt ristumise gabariite
või trassivaldaja nõusolekul)


RISTUMINE PEALTPOOLT

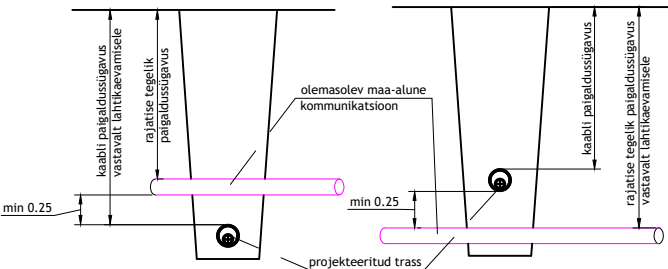

MÄRKUSED:

- GEODEETILISE ALUSPLAANI ON KOOSTANUD OÜ KIRJANURK, TÖÖ NR. 3065G (KOOST 11-12.2019) KÕRGUSED EH2000 SÜSTEEMIS JA KOORDINAADID L'EST97 SÜSTEEMIS.
- ENNE KAEVAMISTÖÖDE ALUSTAMIST HANKIDA KAEVAMISTÖÖDE LUBA JA KUTSUDA KOHALE KOMMUNIKATSIOONIDE VALDAJA ESINDAJAD. KAEVAMISTÖÖDE TEOSTAMISEL JÄRGIDA KOMMUNIKATSIOONIDE VALDAJATE JUHISEID
- KAEVIKUST EEMALDATAV PINNAS UTILISEERIDA ETTEENÄHTUD KORRAS
- ASFALT- VÕI MUU TEEKATE TAASTADA ENDISEL KUJUL VASTAVALT TEEDEEHITUSE NÕUETELE
- KAEVETÖÖDE TEOSTAJA KAEVETÖÖDE LOA SAAMISEL NÄIDATA UTILISEERITAVA PINNASE LADUSTAMISE KOHT

Projekteeris:	H. Lomp	TELLIJA:	AMETKONDLIKE ARHIVIANDMETE JAOKS		
Projekti juht:	H. Lomp	Tartu vallavalitsus			
TOIMING	TÄNAVALGUSTUSE PROJEKTEERIMINE		JOONISE LIIK	PÕHIPROJEKTI JOONIS	
PROJEKTI NIMI:	Tartu valla tänavavalgustustaristu projekteerimine - Kõrveküla, Tiila küla, Laeva küla, Haava küla ja Piirisaare		JOONISE NIMI:	Asendiplaan Kõrveküla - lehtede jaotus	MÕÖTKAVA
			AS STIK-ELEKTER		
			Roosna-Alliku vald, Järva maakond		
			Tel.: 38 95451; Fax.: 38 95452		
			stik-elekter@stik-elekter.ee		
TOO NR:	9678PP	JOONIS NR:	EL-1	LEHT:	1
				LEHTI:	4

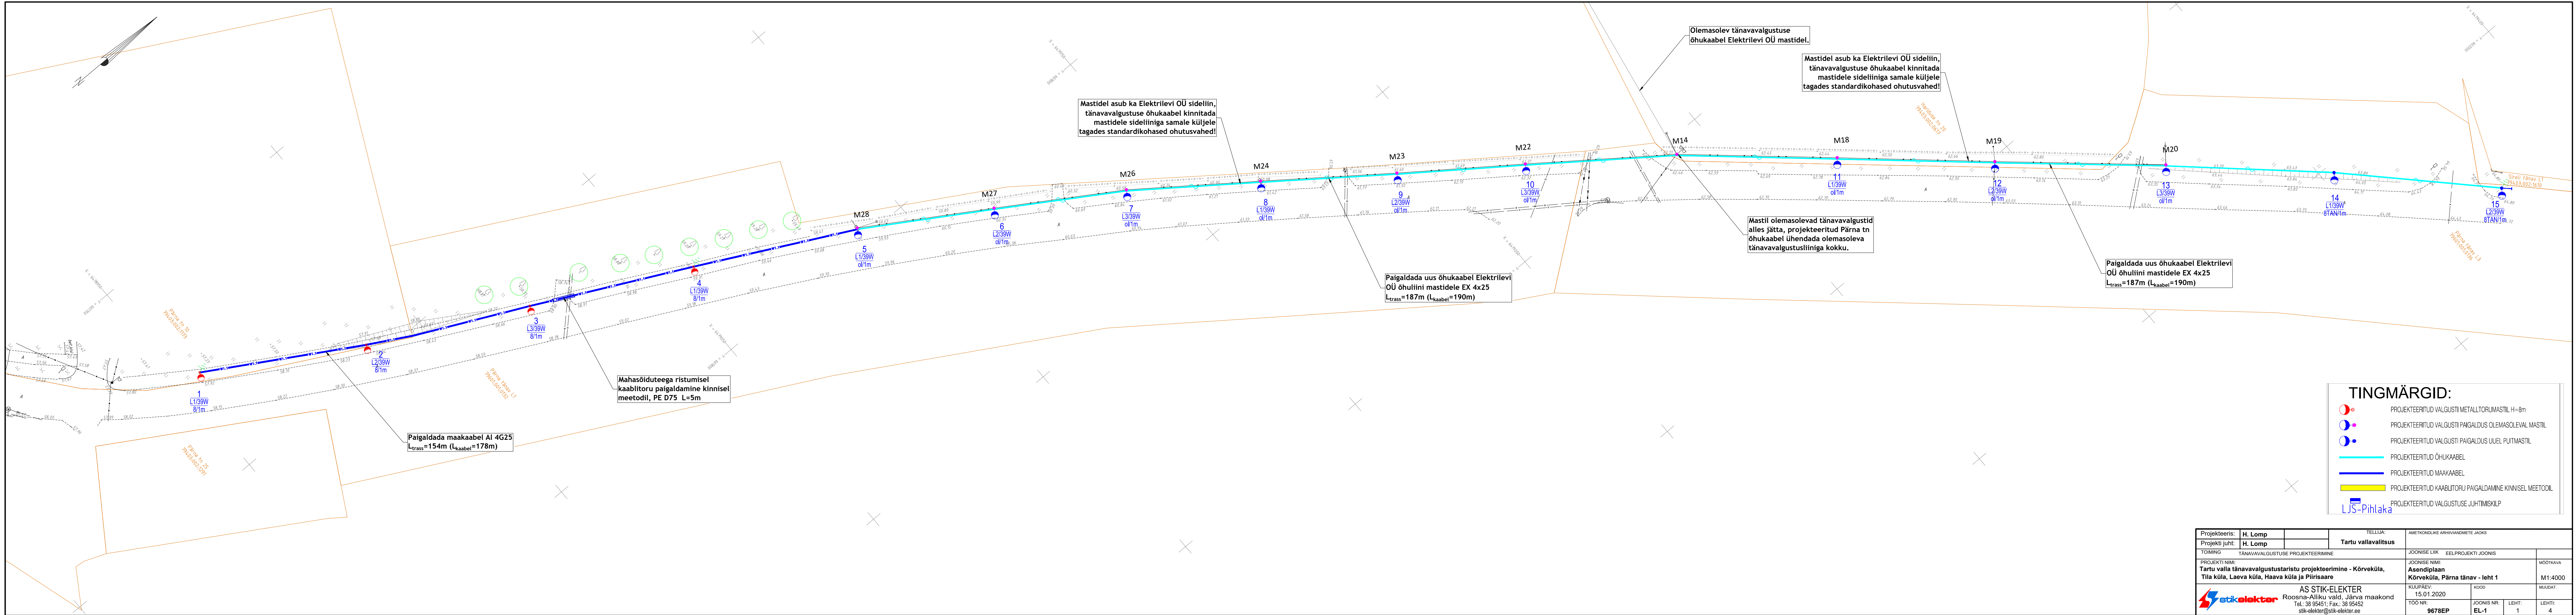


TINGMÄRGID:

- PROJEKTEERITUD VALGUSTI METALLTORUMASTIL H=8m
- PROJEKTEERITUD VALGUSTI PAIGALDUS OLEMASOLEVAL MASTIL
- PROJEKTEERITUD VALGUSTI PAIGALDUS UUEL PUITMASTIL
- PROJEKTEERITUD ÕHUKAABEL
- PROJEKTEERITUD MAKAABEL
- PROJEKTEERITUD KAABLOTURU PAIGALDAMINE KINNISEL MEETODIL
- PROJEKTEERITUD VALGUSTUSE JUHTMISKILP

LJS-Pihlaka

Projekteeris:	H. Lomp	TELLUJA:	AMETKONDUKE ARHIVAANDMETE JAOKS
Projekti juht:	H. Lomp	Tartu vallavalitsus	
TOIMING	TÄNAVAVÄLGUSTUSE PROJEKTEERIMINE	JOONISE LIIK	EELPROJEKTI JOONIS
PROJEKTI NIMI:	Tartu valla tänavavalgustustaristu projekteerimine - Kõrvküla, Tila küla, Laeva küla, Haava küla ja Piirisaare	JOONISE NIMI:	Asendiplaan Kõrvküla, Pärna tänav - leht 1
KUUPÄEV:	15.01.2020	KOOD	M1:4000
TOO NR:	9678EP	JOONIS NR:	EL-1
		LEHT:	1
		LEHT:	4

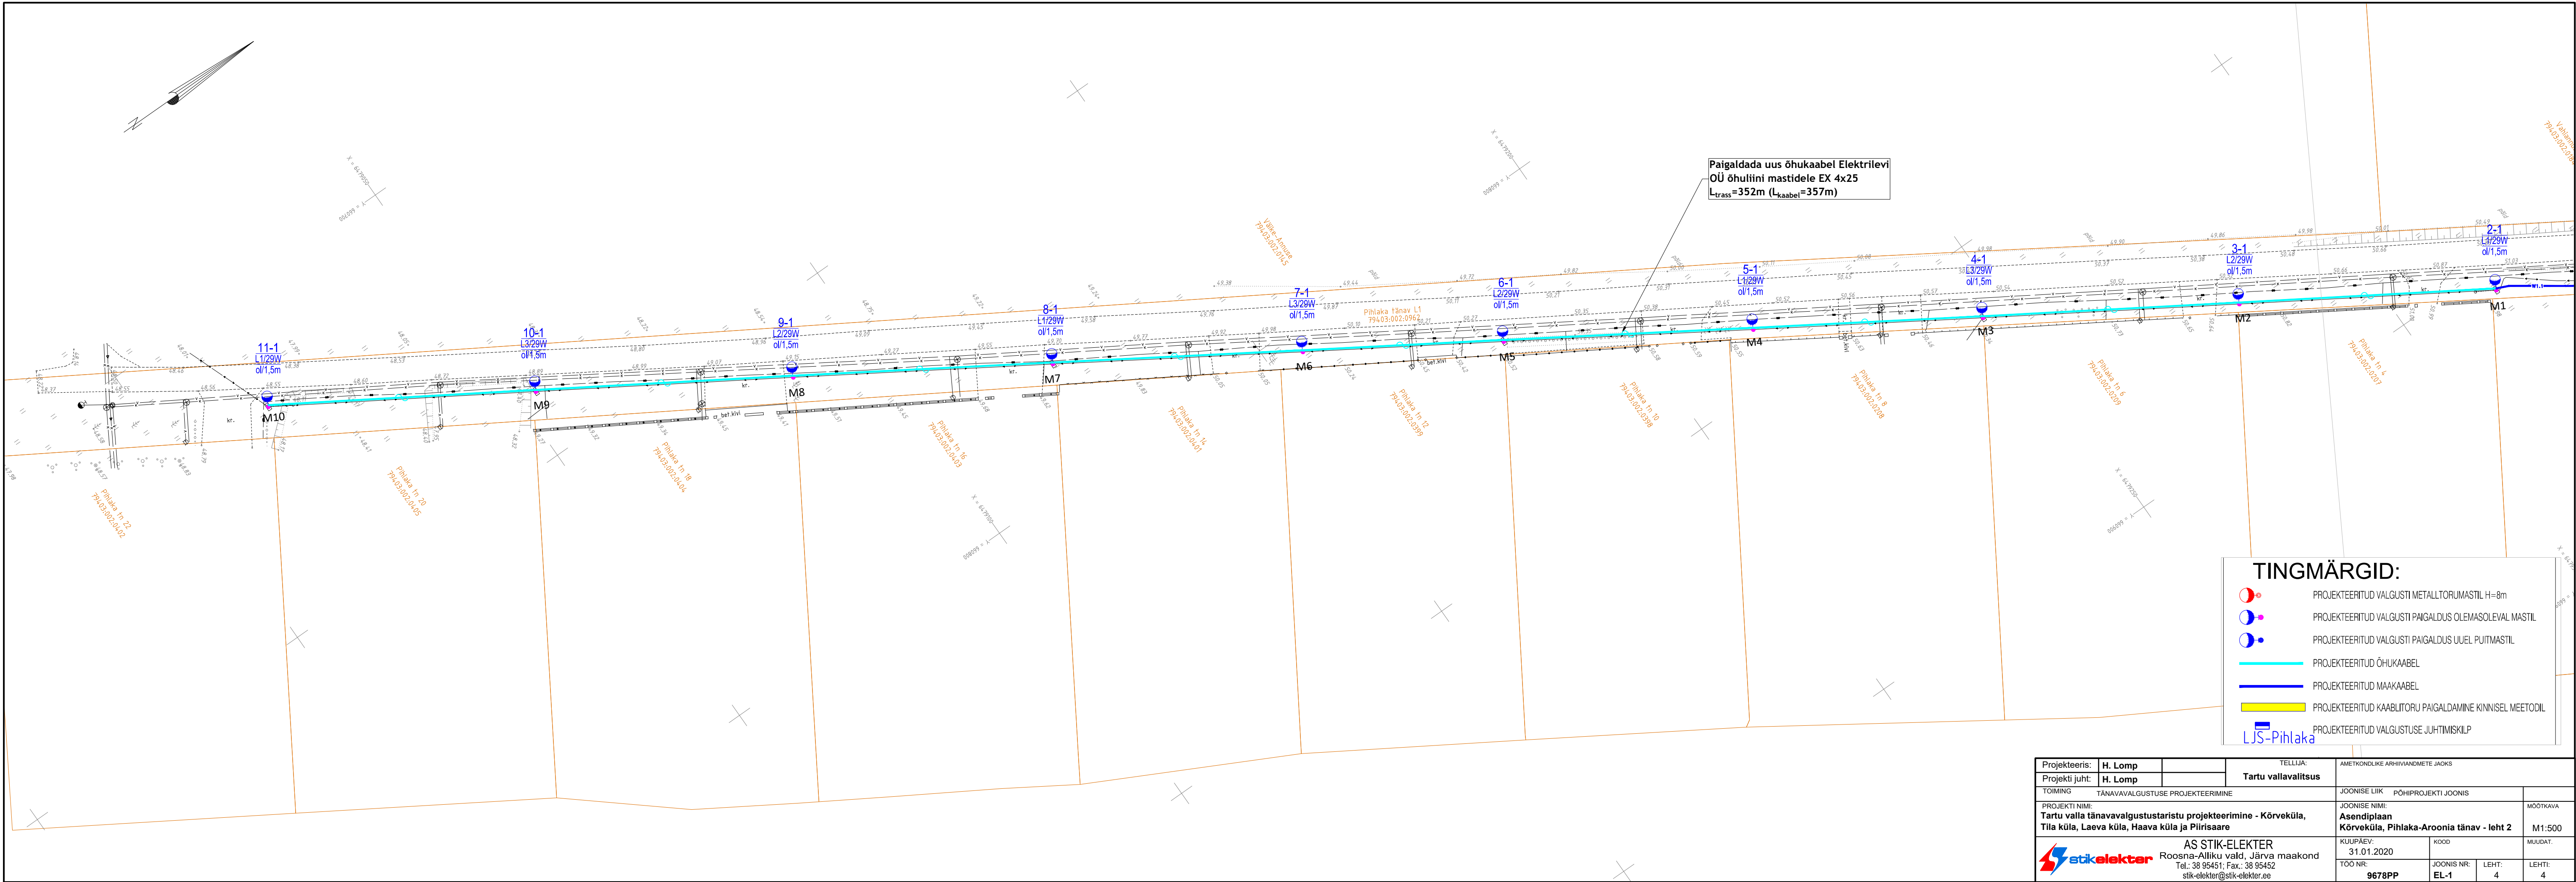

TINGMÄRGID:

PROJEKTEERITUD VALGUSTI METALLTORUMASTIL H=8m

PROJEKTEERITUD VALGUSTI PAIGALDUS OLEMASOLEVAL MASTIL

PROJEKTEERITUD VALGUSTI PAIGALDUS UUEL PUUMASTIL

PROJEKTEERITUD ÕHUKAABEL

PROJEKTEERITUD MAAKAABEL

PROJEKTEERITUD KABLITORU PAIGALDAMINE KINNISEL MEETODIL

PROJEKTEERITUD VALGUSTUSE JUHTIMISKILP

Projekteeris:	H. Lomp	TELLUJA:	AMETKONDLIKE ARHIIVANDMETE JAOKS			
Projekti juht:	H. Lomp		Tartu vallavalitsus			
TOIMING	TÄNAVAVALGUSTUSE PROJEKTEERIMINE		JOONISE LIIK		PÕHIPROJEKTI JOONIS	
PROJEKTI NIMI: Tartu valla tänavavalgustustaristu projekteerimine - Kõrveküla, Tila küla, Laeva küla, Haava küla ja Piirisaare			JOONISE NIMI: Asendiplaan Kõrveküla, Pihlaka-Aroonia tänav - leht 2		MÕÖTKAVA M1:500	
 AS STIK-ELEKTER Roosna-Alliku vald, Järva maakond Tel.: 38 95451; Fax.: 38 95452 stik-elektor@stik-elektor.ee			KUUPÄEV: 31.01.2020		KOOD	MUUDAT.
			TÖÖ NR: 9678PP		JOONIS NR: EL-1	LEHT: 4
					LEHTI: 4	