

MAASTIKUARHITEKTUURNE JA HALJASTUSE OSA

TINGMÄRGID:

- Projektaia piir
Kruudpäär
Projekteeritud muruala
Projekteeritud tallamiskindel muru (jalgpalliplatsile, koerteväljakule)
Projekteeritud tihendatud purustatud kruusakatteta tee
Projekteeritud lauatennise laudadega mänguala betoonplaatidega (600x600 mm)
Projekteeritud väikelaste mänguala liivakatteta
Projekteeritud kunstmuru lauatennise laudadega mänguala ümber
Projekteeritud koorepurumult tasakaaluraja alale
Projekteeritud istutatavate pöösaste alune koorepurumult
Projekteeritud piirdead (h= 1,5 m)
Projekteeritud värv
Projekteeritud teenindusvärv
Projekteeritud juurdepääs mängu- ja puhkealale
Projekteeritud välisvalgustimasti asukoha ettepanek (välisvalgustimastite asukohad täpsustatakse edasise projekteerimise käigus)
Projekteeritud väikelaste mängualale paigaldatav atraktsioon turvalaga ja selle tähtis (joonisel nr 1, 2, 3, 4)
Projekteeritud noorte mängualale paigaldatav atraktsioon turvalaga ja selle tähtis (joonisel nr 7, 8)
Projekteeritud koerte harjutusväljakule paigaldatav inventar (joonisel nr 11, 12, 13, 14)
Projekteeritud muu inventar (sh istepink, prügikast, jalgpallivärv) ja selle tähtis (joonisel nr 5, 6, 9, 10)

Krundi tehnilised näitajad

- kinnistu pindala: 11 905 m2
- kinnistu sihtotstarve: üldkasutatav maa 100%
- proj. purustatud kruusakatteta teed: 637 m2
- proj. liivakatteta ala: 273 m2
- proj. betoonplaatidega ala: 87 m2
- proj. koorepurumultsikkataga ala: 920 m2
- proj. haljasalade pind: 10 816 m2

MÄRKUSED:


Käesoleva eelprojekti koostamise aluseks on 2023.a. Pilvelõhkuja OÜ poolt koostatud esikprojekt (lõõ nimi: "Kõrvemaa tn 7 ja Kõrveringi tn 24a, Kõrvetähe alevik, Tartu vald, puhkeala ehitistehase", lõõ nr. 2049-18-2, täpsustamega M 1:500).

Geodeetilise alusplaani on kasutatud Kobras OÜ poolt 2024. a. mais koostatud maa-ala plaani koos maa-ala aluse taristuga M 1:500, lõõ nr 2024-094.


PROJEKTLAHDENDUS MÄRKITAKSE MAHA DIGITAALSELT.

Asendiplaan on loetav koos projekti seletuskirjaga, teiste MA osa joonistega.

Perspektiivne kulgumägi rajatakse juhul, kui väljakaevatatav pinnast jääb piisavalt üle või rajatakse tulevikus, kui lähedal pinnast välja kaevatakse ja seda on vaja kasutada ladustada. Kulgumägi rajamise kohta tuleb enne rajamist teha eraldi põhiprojekti tasemel joonis koos vajaliku kirjeldusega.

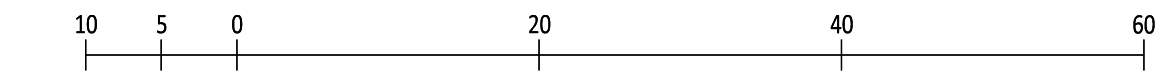

		Töö nimetus: Kõrvemaa tn 7 ja Kõrveringi tn 24a puhkeala	
Objekti asukoht: Kõrvemaa tn 7, Kõrveringi tn 24a, Kõrvetähe alevik, Tartu vald, Tartu maakond	Joonise nimetus: MA osa asendiplaan	Möölkava: 1: 500 Töö nr: 277EP24 Joonise nr.: MA-4-01	
Maastikuarhitekt: Maret Abel Valitud maastikuarhitekt Vlt: Toomas Pöld	Alkijastatud digitaalselt Kuupäev: 18.06.2024 Alkijastatud digitaalselt Kuupäev: 18.06.2024	Projekti staadium: EELPROJEKT (EP)	

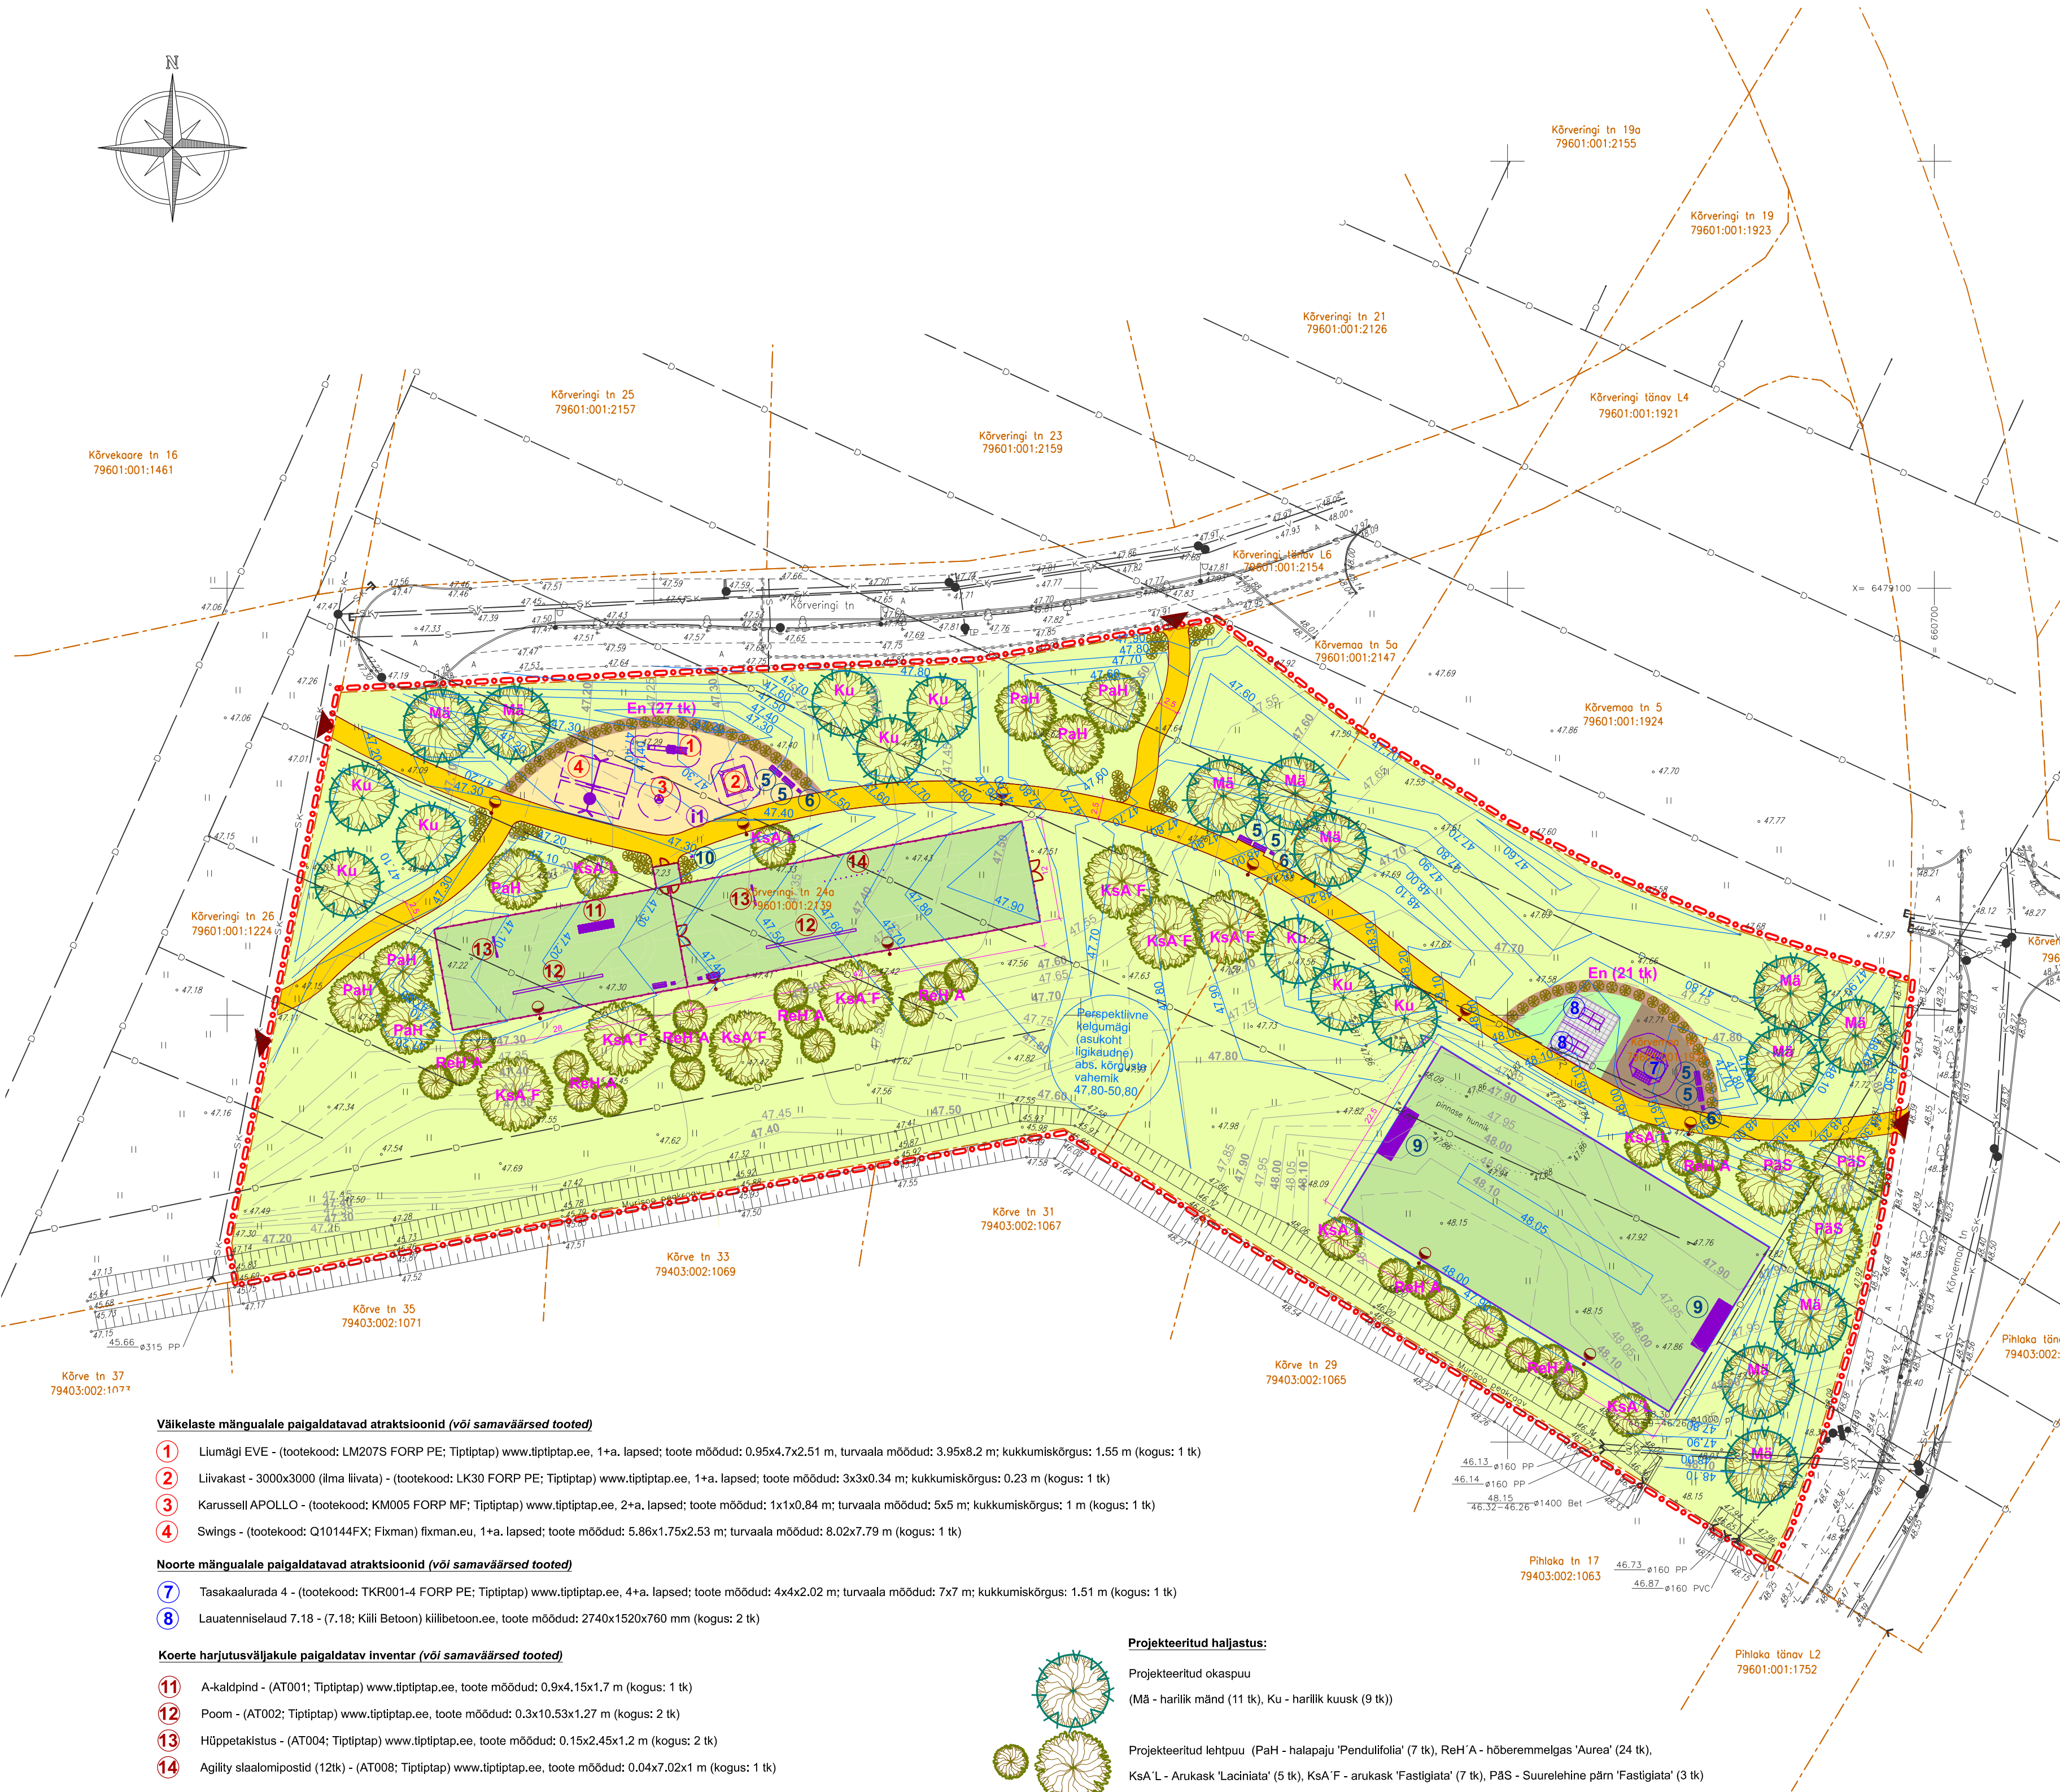

Väikelaste mängualale paigaldatavad atraktsioonid (või samaväärsed tooted)

- 1 Liumägi EVE - (tootekood: LM207S FORP PE; Tiptip) www.tiptip.ee, 1+a, lapsed; toote mõõdud: 0.95x4.7x2.51 m, turvaala mõõdud: 3.95x8.2 m; kukkumiskõrgus: 1.55 m (kogus: 1 tk)
2 Liivakast - 3000x3000 (ilma liivata) - (tootekood: LK30 FORP PE; Tiptip) www.tiptip.ee, 1+a, lapsed; toote mõõdud: 3x3x0.34 m; kukkumiskõrgus: 0.23 m (kogus: 1 tk)
3 Karussell APOLLO - (tootekood: KM005 FORP MF; Tiptip) www.tiptip.ee, 2+a, lapsed; toote mõõdud: 1x1x0.84 m; turvaala mõõdud: 5x5 m; kukkumiskõrgus: 1 m (kogus: 1 tk)
4 Swings - (tootekood: Q10144FX; Fixman) fixman.eu, 1+a, lapsed; toote mõõdud: 5.86x1.75x2.53 m; turvaala mõõdud: 8.02x7.79 m (kogus: 1 tk)

Noorte mängualale paigaldatavad atraktsioonid (või samaväärsed tooted)

- 7 Tasakaalurada 4 - (tootekood: TKR001-4 FORP PE; Tiptip) www.tiptip.ee, 4+a, lapsed; toote mõõdud: 4x4x2.02 m; turvaala mõõdud: 7x7 m; kukkumiskõrgus: 1.51 m (kogus: 1 tk)
8 Lauatenniselaud 7.18 - (7.18; Kiili Beto) kiilibeton.ee, toote mõõdud: 2740x1520x760 mm (kogus: 2 tk)

Koerte harjutusväljakule paigaldatav inventar (või samaväärsed tooted)

- 11 A-kaldpind - (AT001; Tiptip) www.tiptip.ee, toote mõõdud: 0.9x4.15x1.7 m (kogus: 1 tk)
12 Poom - (AT002; Tiptip) www.tiptip.ee, toote mõõdud: 0.3x10.53x1.27 m (kogus: 2 tk)
13 Hüppetakistus - (AT004; Tiptip) www.tiptip.ee, toote mõõdud: 0.15x2.45x1.2 m (kogus: 2 tk)
14 Agiilty slaalomipostid (12tk) - (AT008; Tiptip) www.tiptip.ee, toote mõõdud: 0.04x7.02x1 m (kogus: 1 tk)

Projektaiale paigaldatav inventar (või samaväärsed tooted)

- 5 Pargipink seljatoega TISKRE - (tootekood: IPPT12 FORP PE; Tiptip) www.tiptip.ee, toote mõõdud: 0.6x1.6x0.88 m (kogus: 6 tk)
6 Prügikast Vandal 75 - (tootekood: VAN75; Extery) extery.com, toote mõõdud: 420x390x1000 mm (kogus: 3 tk)
9 Jalgpallivärv - (BG08258; Atix) www.atix.ee, toote mõõdud: 6.24x1.50x2.12 m (kogus: 2 tk)
10 Koerte ekskremendikast DogStation M5 - (tootekood: DGM5; Extery) extery.com, toote mõõdud: 520x330x1200 mm (kogus: 1 tk)

Projektaiale paigaldatavad intahviid

- 11 Infotahvel - Ühel küljel atraktsioonide info, teisel küljel koerteväljaku info (Infotahvel eridisaaliga, lahendatakse edasise projekteerimise käigus)

Projekteeritud haljastus:

Projekteeritud okaspuu
(Mä - harilik mänd (11 tk), Ku - harilik kuusk (9 tk))

Projekteeritud lehtpuu (PäH - halapaju 'Pendulifolia' (7 tk), ReH'A - hõberemmelgas 'Aurea' (24 tk), KsA'L - Arukask 'Laciniata' (5 tk), KsA'F - arukask 'Fastigiata' (7 tk), Päs - Suurelehine pärn 'Fastigiata' (3 tk))

Projekteeritud hekk (En - jaapani enelas 'DP Gold' (48 tk))

Projekteeritud pöösaste grupp (Pöösasmaran 'Annette', 'Mango Tango' (kokku 38 tk))