



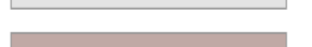


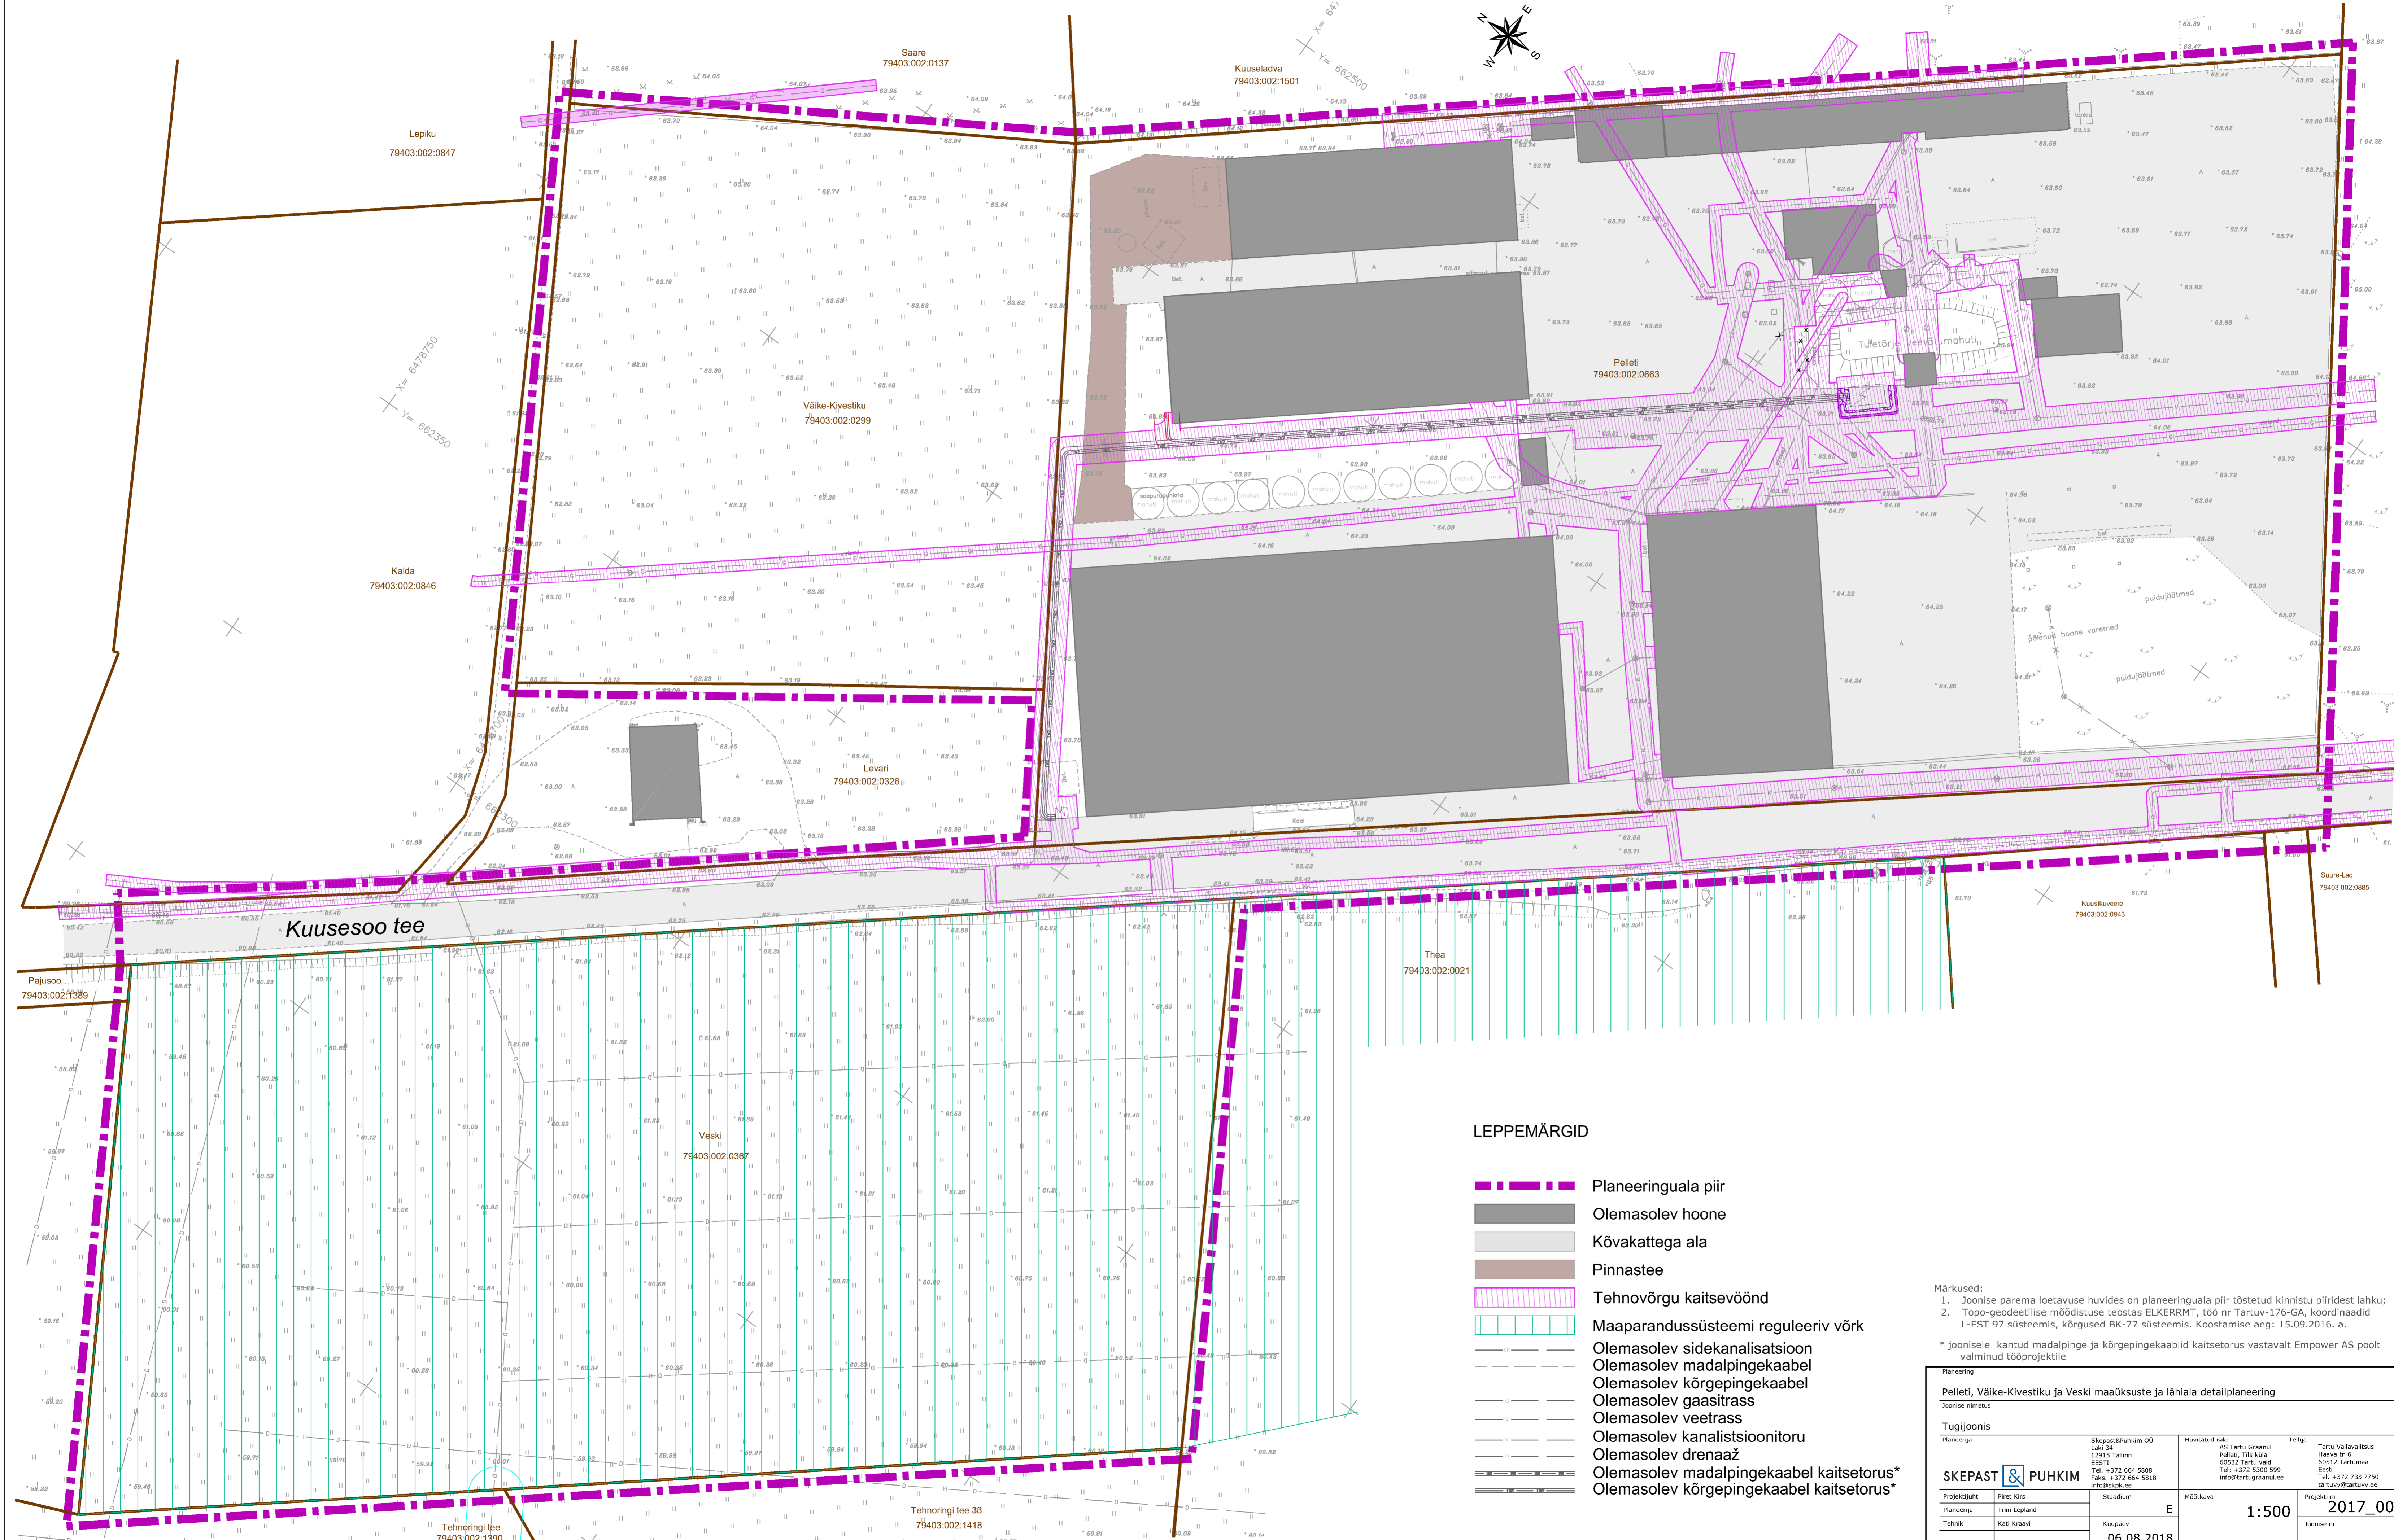









Pelleti, Väike-Kivistiku ja Veski maaüksuste ja lähiala detailplaneering



LEPPEMÄRGID

-  Planeeringuala piir
-  Olemasolev hoone
-  Kõvakattega ala
-  Pinnastee
-  Tehnovõrgu kaitsevöönd
-  Maaparandussüsteemi reguleeriv võrk
-  Olemasolev sidekanalisatsioon
-  Olemasolev madalpingekaabel
-  Olemasolev gaasitrass
-  Olemasolev veetrass
-  Olemasolev kanalisatsioonitoru
-  Olemasolev drenaaž
-  Olemasolev madalpingekaabel kaitsetorus*
-  Olemasolev kõrgepingekaabel kaitsetorus*

Märkused:
 1. Joonise parema loetavuse huvides on planeeringuala piir tõstetud kinnistu piiridest lahku;
 2. Topo-geodeetilise mõdistuse teostas ELKERRMT, töö nr Tartuv-176-GA, koordinaadid L-EST 97 süsteemis, kõrgused BK-77 süsteemis. Koostamise aeg: 15.09.2016. a.

* joonisele kantud madalpinge ja kõrgepingekaablid kaitsetorus vastavalt Empower AS poolt valminud tööprojektile

Planeering			
Pelletti, Väike-Kivistiku ja Veski maaüksuste ja lähiala detailplaneering			
Joonise nimetus			
Tugijoonis			
Planeerija	SKEPAST & PUIHKIM OÜ Läbi 34 12915 Tallinn EST18 Tel: +372 664 5808 Faks: +372 664 5818 info@skep.ee	Huvitatud isik	AS Tartu Graanul Pelletti, Tila küla 65532 Tartu vald Tel: +372 5300 599 info@tartuaraanul.ee
Projektjuht	Piret Kirs	Stadium	Mõõkava
Planeerija	Triin Lepland	E	1:500
Tehnik	Kati Krazvi	Kuuplev	06.08.2018
Projekt nr			2017_0086
Joonise nr			3